

Projektname:
Sockelsanierung
Zeilenkapelle

Bauherrenanschrift:
Gemeinde Emmingen-Liptingen
vertr d. BM Joachim Löffler
Schulstraße 8
78576 Emmingen-Liptingen

Projektsanschrift:
Zeilenhof 6
78576 Emmingen-Liptingen

Fl.St.Nr.: 6268

Planart:
Vorentwurfsplan


Planinhalt:
Lageplan

Maßstab
1:250

Plan-Nr.:
01

Projekt-Nr.
0005

Datum
05.01.2023

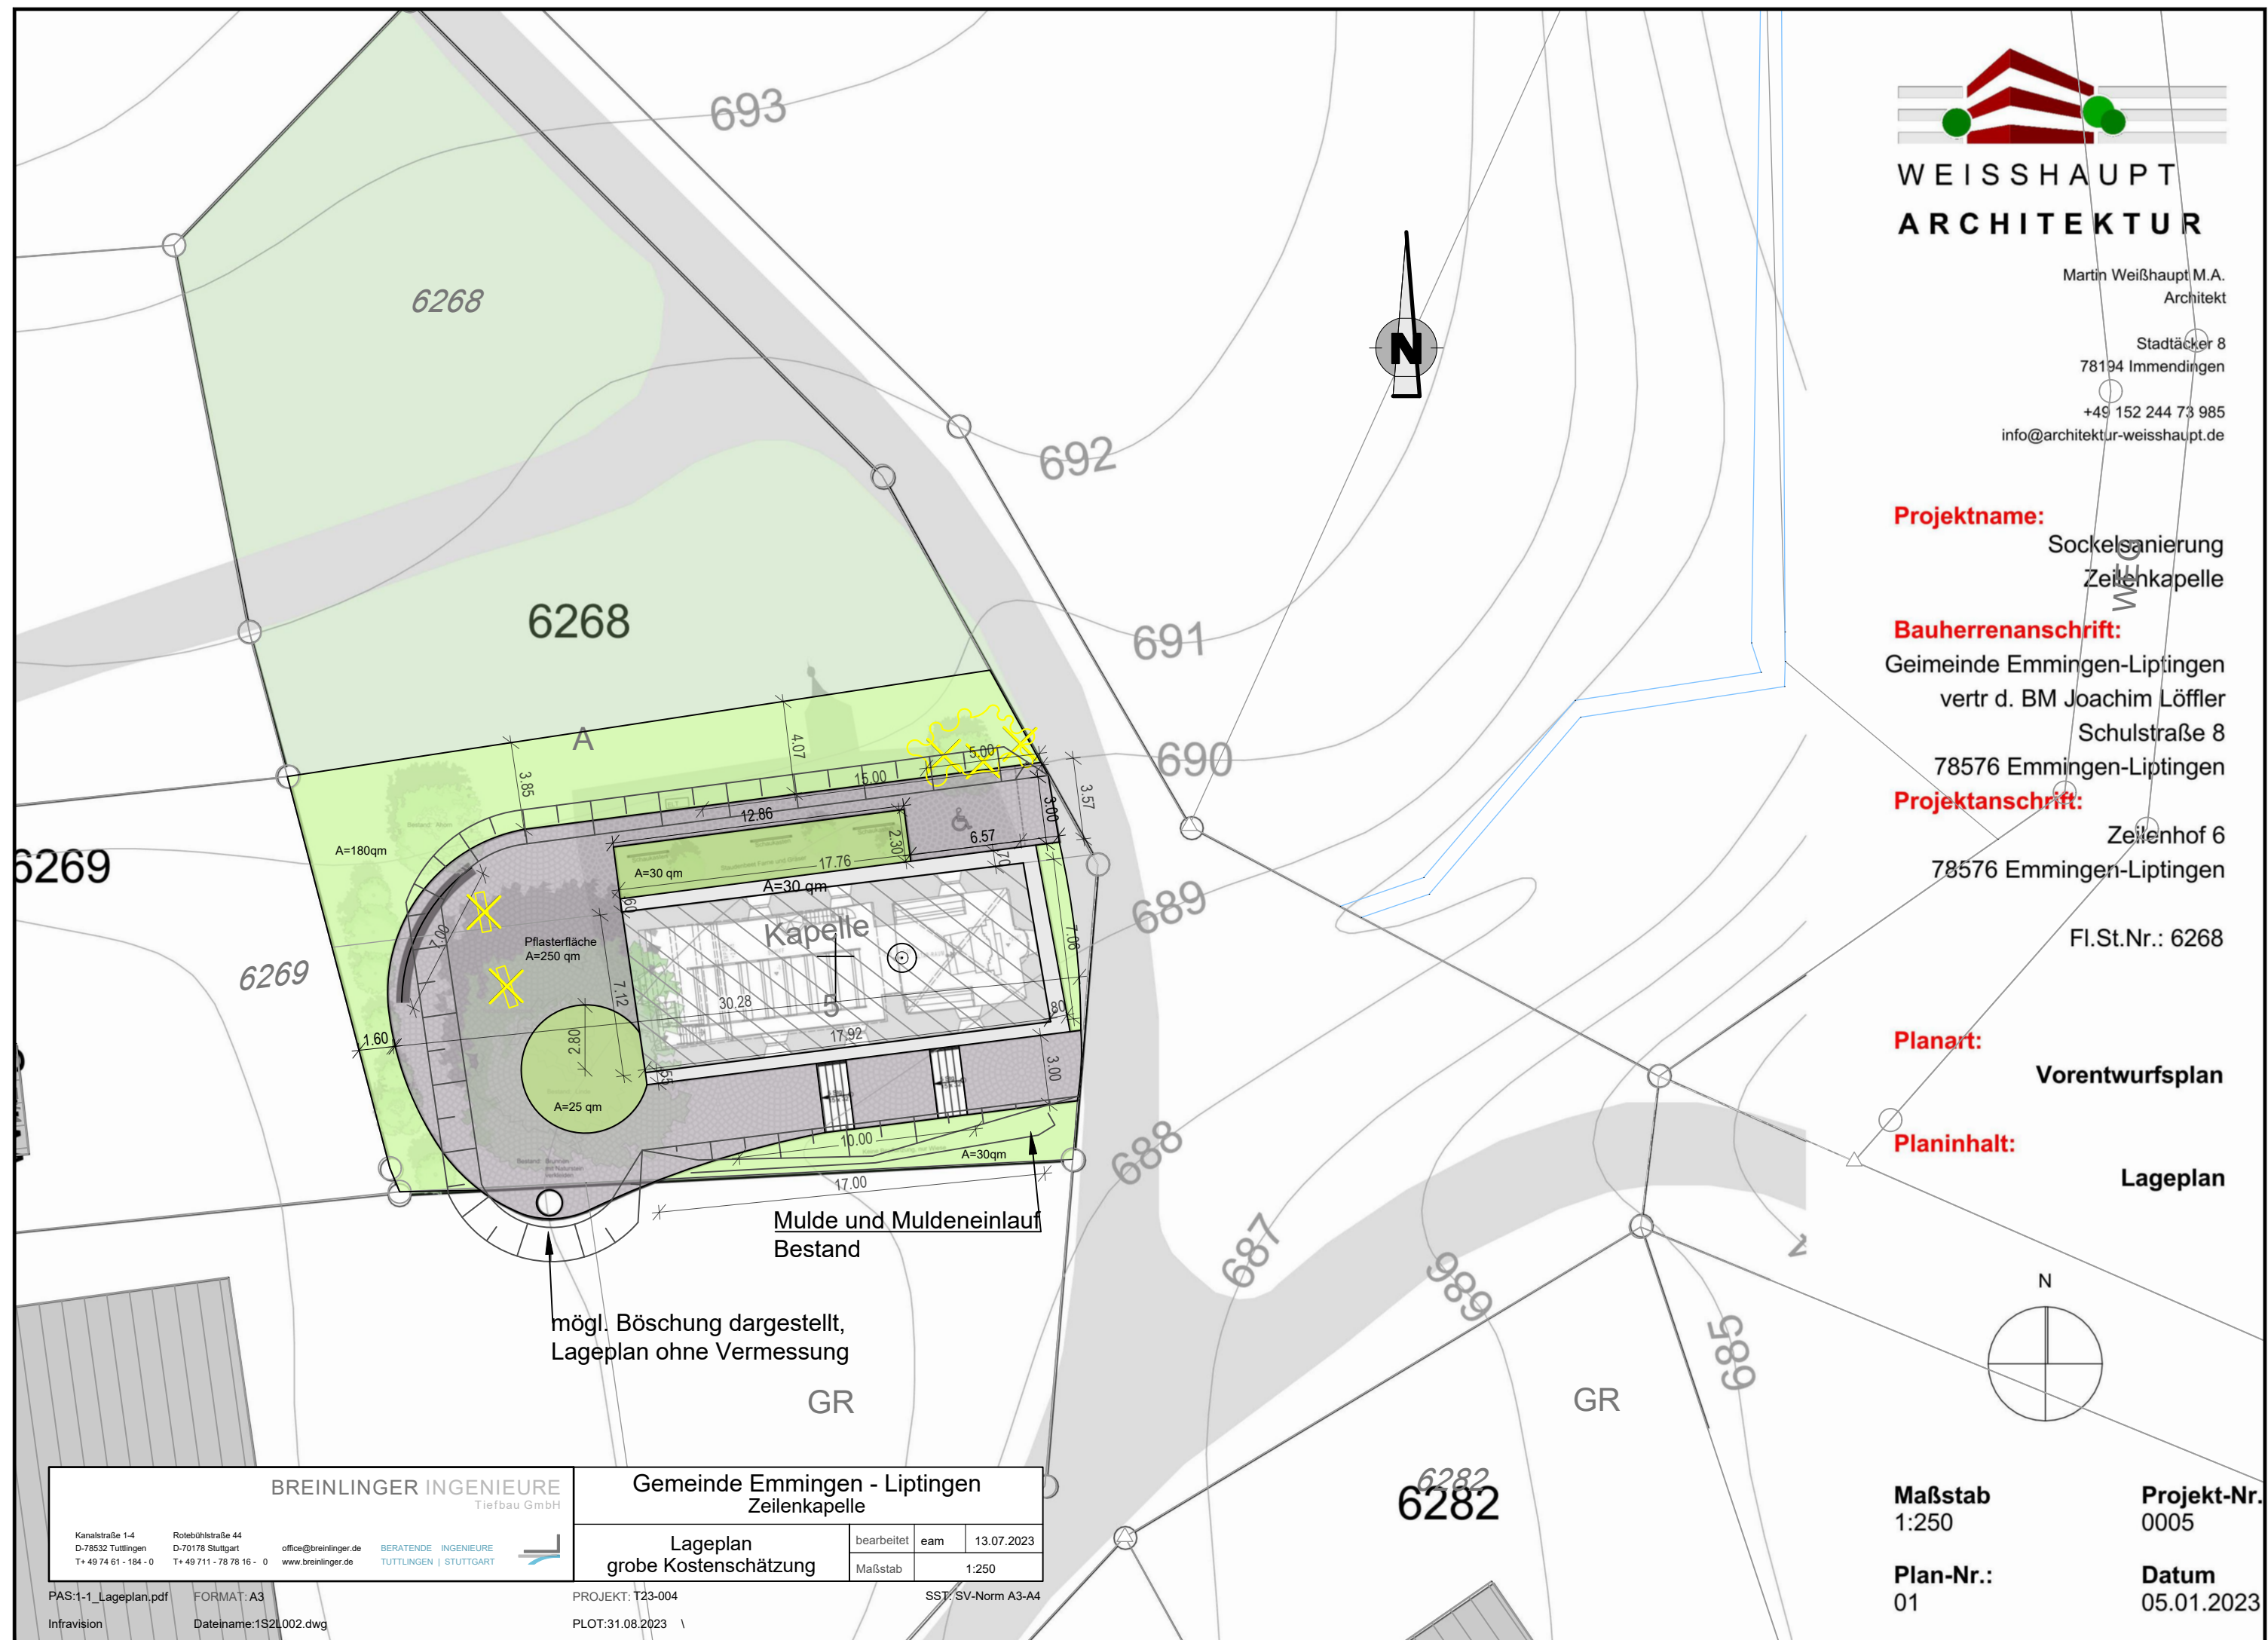

BREINLINGER INGENIEURE
Tiefbau GmbH

Kanalstraße 1-4
D-78532 Tuttlingen
T+ 49 74 61 - 184 - 0

Rotebühlstraße 44
D-70178 Stuttgart
T+ 49 711 - 78 78 16 - 0

office@breinlinger.de
www.breinlinger.de

BERATENDE INGENIEURE
TUTTLINGEN | STUTTGART



Gemeinde Emmingen - Liptingen
Zeilenkapelle

Lageplan
grobe Kostenschätzung

bearbeitet	eam	13.07.2023
Maßstab	1:250	

PAS:1-1_Lageplan.pdf
Infravision

FORMAT: A3
Dateiname:1S2L002.dwg

PROJEKT: T23-004
PLOT:31.08.2023 \

SST: SV-Norm A3-A4