

# LEGENDE

## BESTAND

- |                    |                    |             |                           |
|--------------------|--------------------|-------------|---------------------------|
| ☐ Straßeneinlauf   | ⊕ Unterflurhydrant | 🌳 Baum      | ⊙ Polygonpunkt            |
| ⊖ Muldeneinlauf    | ⊕ Oberflurhydrant  | 🪵 Schild    | ⊙ Amtlicher Aufnahmepunkt |
| ☀ Laterne          | 🚦 Lichtsignal      | 🌿 Hecke     | ⊙ Trigonometrischer Punkt |
| ⊗ Mast             | 📦 Schaltkasten     | 🌿 Waldtrauf | ⊙ Grenzpunkt (endgültig)  |
| ⊙ Schieber: Gas    | ⏪ Kilometerstein   | ⚠ OD-Grenze | ⊙ Grenzpunkt (grafisch)   |
| ⊙ Schieber: Wasser | ⚙ Bohrpunkt/Schürf | 🚧 Zaun      | ⊙ Grenzpunkt (unvermarkt) |
|                    | 📏 Böschung         | 🧱 Mauer     |                           |

## PLANUNG

- |                       |                                  |                |
|-----------------------|----------------------------------|----------------|
| ■ Straßeneinlauf      | 🚧 Abbruch                        | 🌿 Dammböschung |
| ● Muldeneinlauf       | 🟠 Gehweg ungebundene Deckschicht | 🟡 Erdaushub    |
| ✳ Laterne             | 🟤 Granitgroßpflaster             |                |
| 🚦 Lichtsignal (Ampel) | 🟡 Schotter, Traufstreifen        |                |
| 🚶 Fußgängerampel      | 🟢 Bankett                        |                |
| 🌳 Baum                | 🟢 Grünfläche                     |                |
| 🌳 Baumfällung         |                                  |                |



**WEISSHAUPT  
ARCHITEKTUR**

Martin Weißhaupt M.A.  
Architekt

Städtäcker 8  
78194 Immendingen

+49 152 244 73 985  
info@architektur-weisshaupt.de

**Projektname:**

Sockelanierung  
Zeilenkapelle

**Bauherrenanschrift:**

Geimeinde Emmingen-Liptingen  
vertr d. BM Joachim Löffler  
Schulstraße 8  
78576 Emmingen-Liptingen

**Projektschrift:**


Zeilenhof 6  
78576 Emmingen-Liptingen

**Planart:**

Vorentwurfsplan

**Planinhalt:**

Lageplan

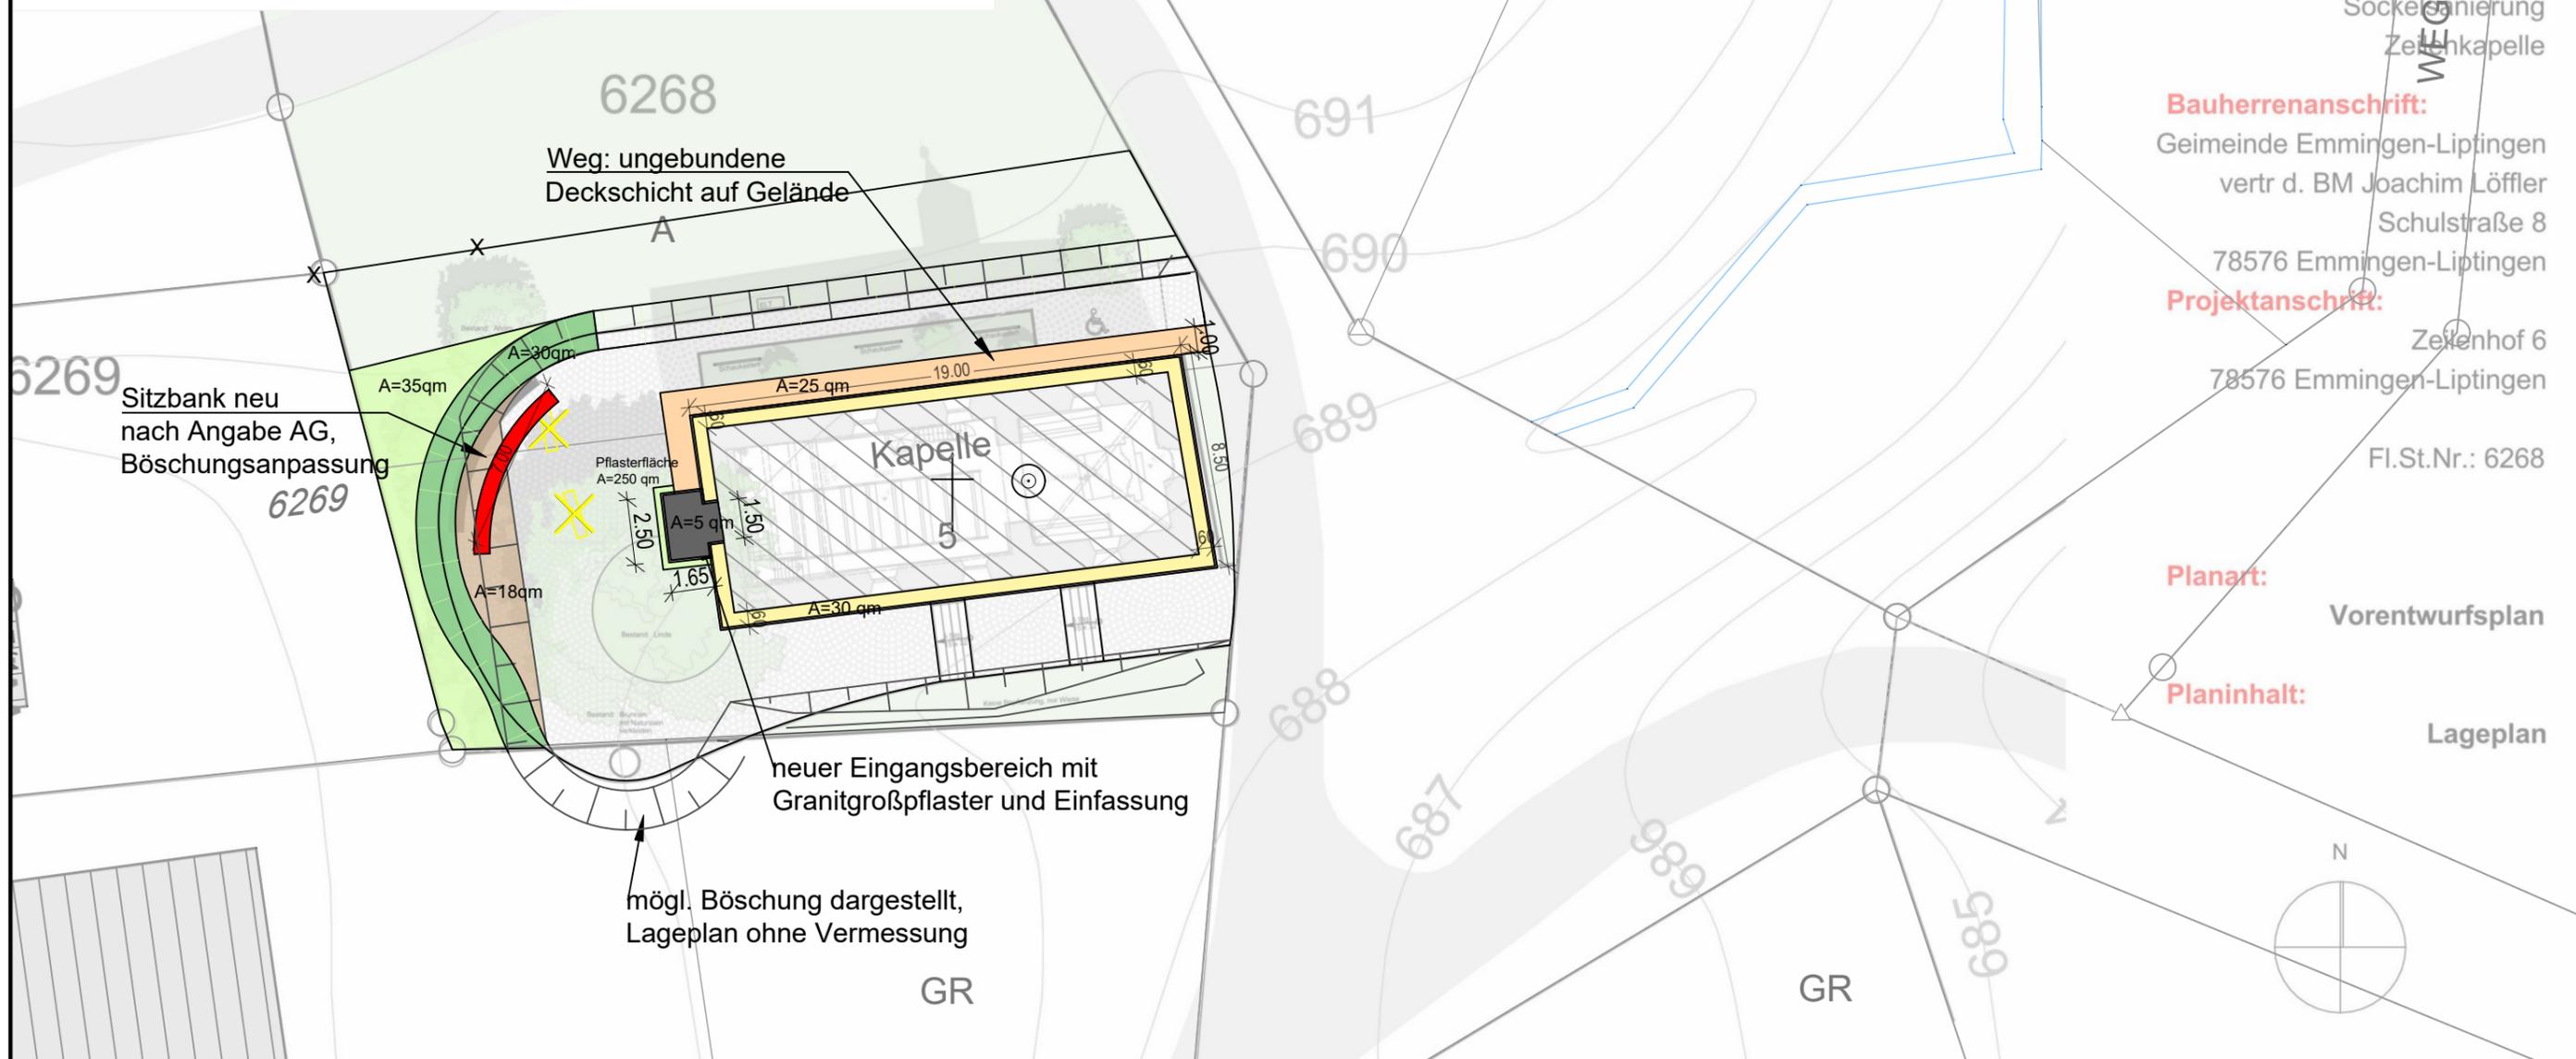

<b>BREINLINGER INGENIEURE</b> Tiefbau GmbH Kanalstraße 1-4 D-78532 Tuttlingen T+ 49 74 61 - 184 - 0 Rotebühlstraße 44 D-70178 Stuttgart T+ 49 711 - 78 78 16 - 0 office@breinlinger.de www.breinlinger.de		<b>Gemeinde Emmingen - Liptingen</b> Zeilenkapelle bearbeitet eam 16.10.2023 Lageplan grobe Kostenschätzung, angepasst Maßstab 1:250	
PAS:1-1_Lageplan.pdf	FORMAT: A3	PROJEKT: T23-004	SST: SV-Norm A3-A4
Infravision	Dateiname:1S2L003.dwg	PLOT:17.10.2023	

**Maßstab**  
1:250

**Projekt-Nr.**  
0005

**Plan-Nr.:**  
01

**Datum**  
05.01.2023