




FEUERWEHR LIPTINGEN EMMINGEN- LIPTINGEN

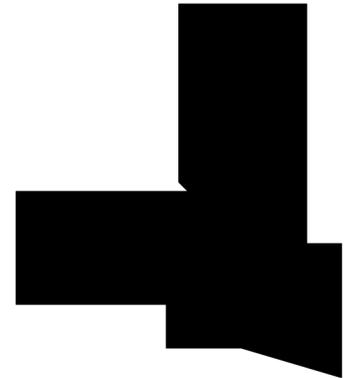


L- FORMIGES BESTANDSGEBÄUDE
MIT SATTELDACH UND PULTDACH IM GELENK

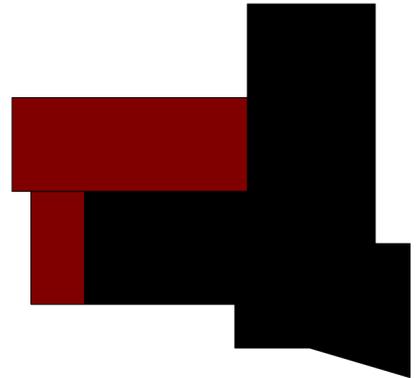


- ERWEITERUNG DES SÜDOSTFLÜGELS, FAHRZEUGHALLE
- ANBAU PARALLEL ZUM SÜDOSTFLÜGEL

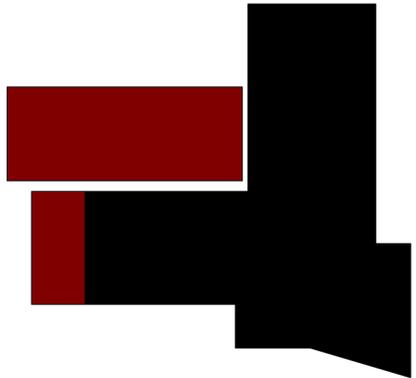


- AUBILDUNG EINER FUGE ZWISCHEN BESTAND UND ANBAU

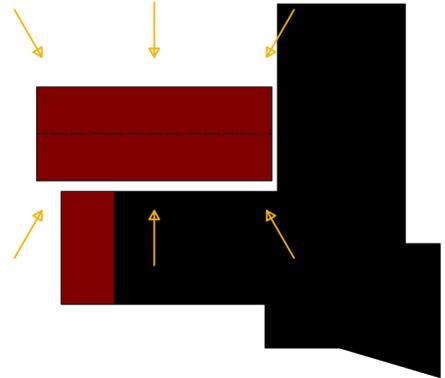


- FUGE FÜR ALLSEITIGE BELICHTUNG UND BELÜFTUNG

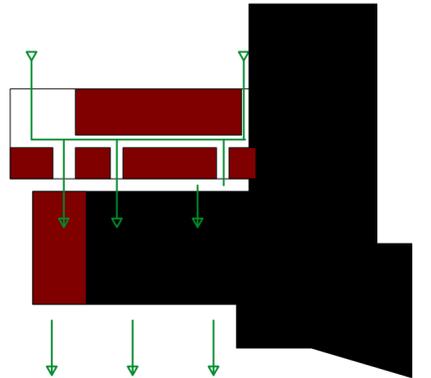


- FUGE ALS INNERE UND ÄUSSERE ERSCHLISSUNG
- KEIN UNTERFANGEN VON BESTANDSFUNDAMENTEN

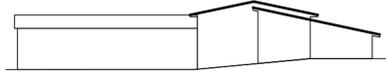

L- FORMIGES BESTANDSGEBÄUDE
MIT SATTELDACH UND PULTDACH IM GELENK

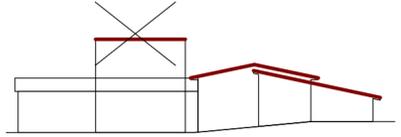

- KEIN FLACHDACH

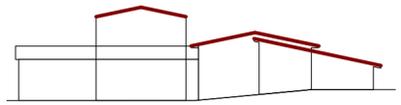

- ANBAU UND ERWEITERUNG IN FORM DES BESTANDS ALS SATTELDACH




- ÄNDERUNG DER DACHNEIGUNG AUF 30°
- ANBAU FÜGT SICH IN DAS VORH. ENSEMBLE
- DACHFLÄCHE FÜR PV ANLAGE



- TREPPENTURM ALS LANDMARKE

ANALYSE / KONZEPT

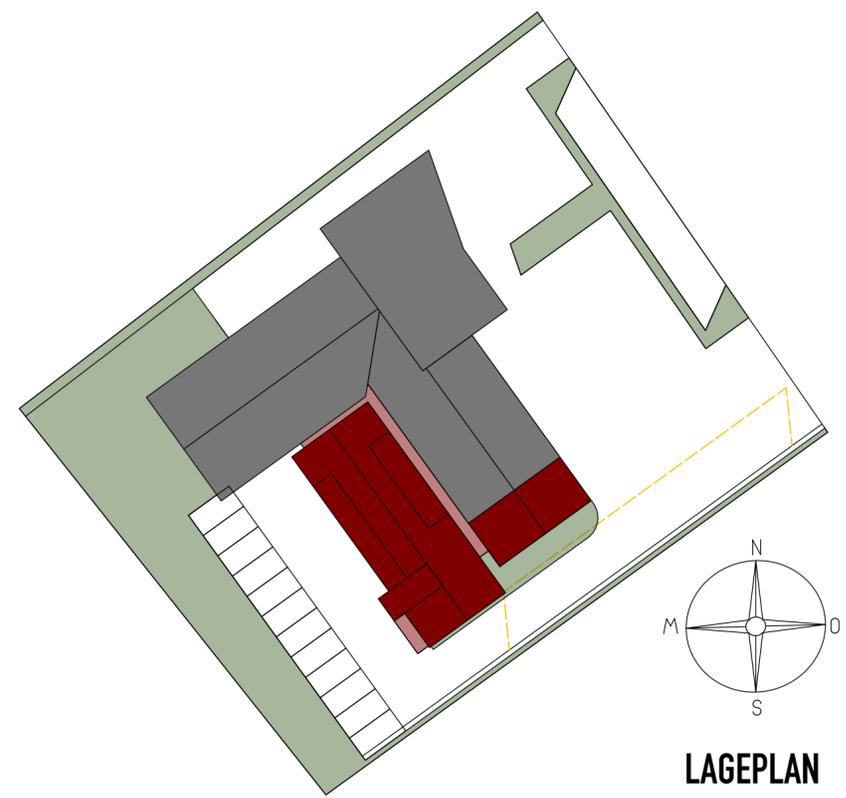

- HOLZFASSADE, NACHWACHSENDER ROHSTOFF
- DÄMMUNG
- RECYCLEBAR
- ROBUST



- ROTE TÖRE UND WÄNDE AUF DER TORANSICHT



- TREPPENTURM ALS LANDMARKE

ENTWURF

LAGEPLAN / KONZEPT

BAUVORHABEN	FEUERWEHR EMMINGEN- LIPTINGEN ERWEITERUNG FEUERWEHRMAGAZIN LIPTINGEN AM HEERWEG 4, LIPTINGEN	PLANBEZ: MASSSTAB: 1:500	ANSICHTEN PLANR: 1527/000
BAUHERR	GEMEINDE EMMINGEN- LIPTINGEN SCHULSTR. 8, 78576 EMMINGEN- LIPTINGEN	ANERKANNT: DATUM:	18.07.2022
PLANER	MOSER PROKOPH ARCHITEKTEN OTTILIENSTRASSE 11, 78532 TUTTLINGEN T 07461 965780, INFO@MOSERPROKOPH.DE	GEFERTIGT: DATUM:	CHRISTIAN MOSER 18.07.2022

FEUERWEHR LIPTINGEN

EMMINGEN- LIPTINGEN



ANSICHT VON NORDOST




ANSICHT VON SÜDWEST

ENTWURF

ANSICHTEN

BAUVORHABEN	FEUERWEHR EMMINGEN- LIPTINGEN ERWEITERUNG FEUERWEHRMAGAZIN LIPTINGEN AM HEERWEG 4, LIPTINGEN	PLANBEZ:	ANSICHTEN
		MASSSTAB: 1:100	PLANR: 1527/004
BAUHERR	GEMEINDE EMMINGEN- LIPTINGEN SCHULSTR. 8, 78576 EMMINGEN- LIPTINGEN	ANERKANNT:	
		DATUM:	18.07.2022
PLANER	MOSER PROKOPH ARCHITEKTEN OTTILIENSTRASSE 11, 78532 TUTTLINGEN T 07461 965780, INFO@MOSERPROKOPH.DE	GEFERTIGT:	CHRISTIAN MOSER
		DATUM:	18.07.2022


FEUERWEHR LIPTINGEN EMMINGEN- LIPTINGEN

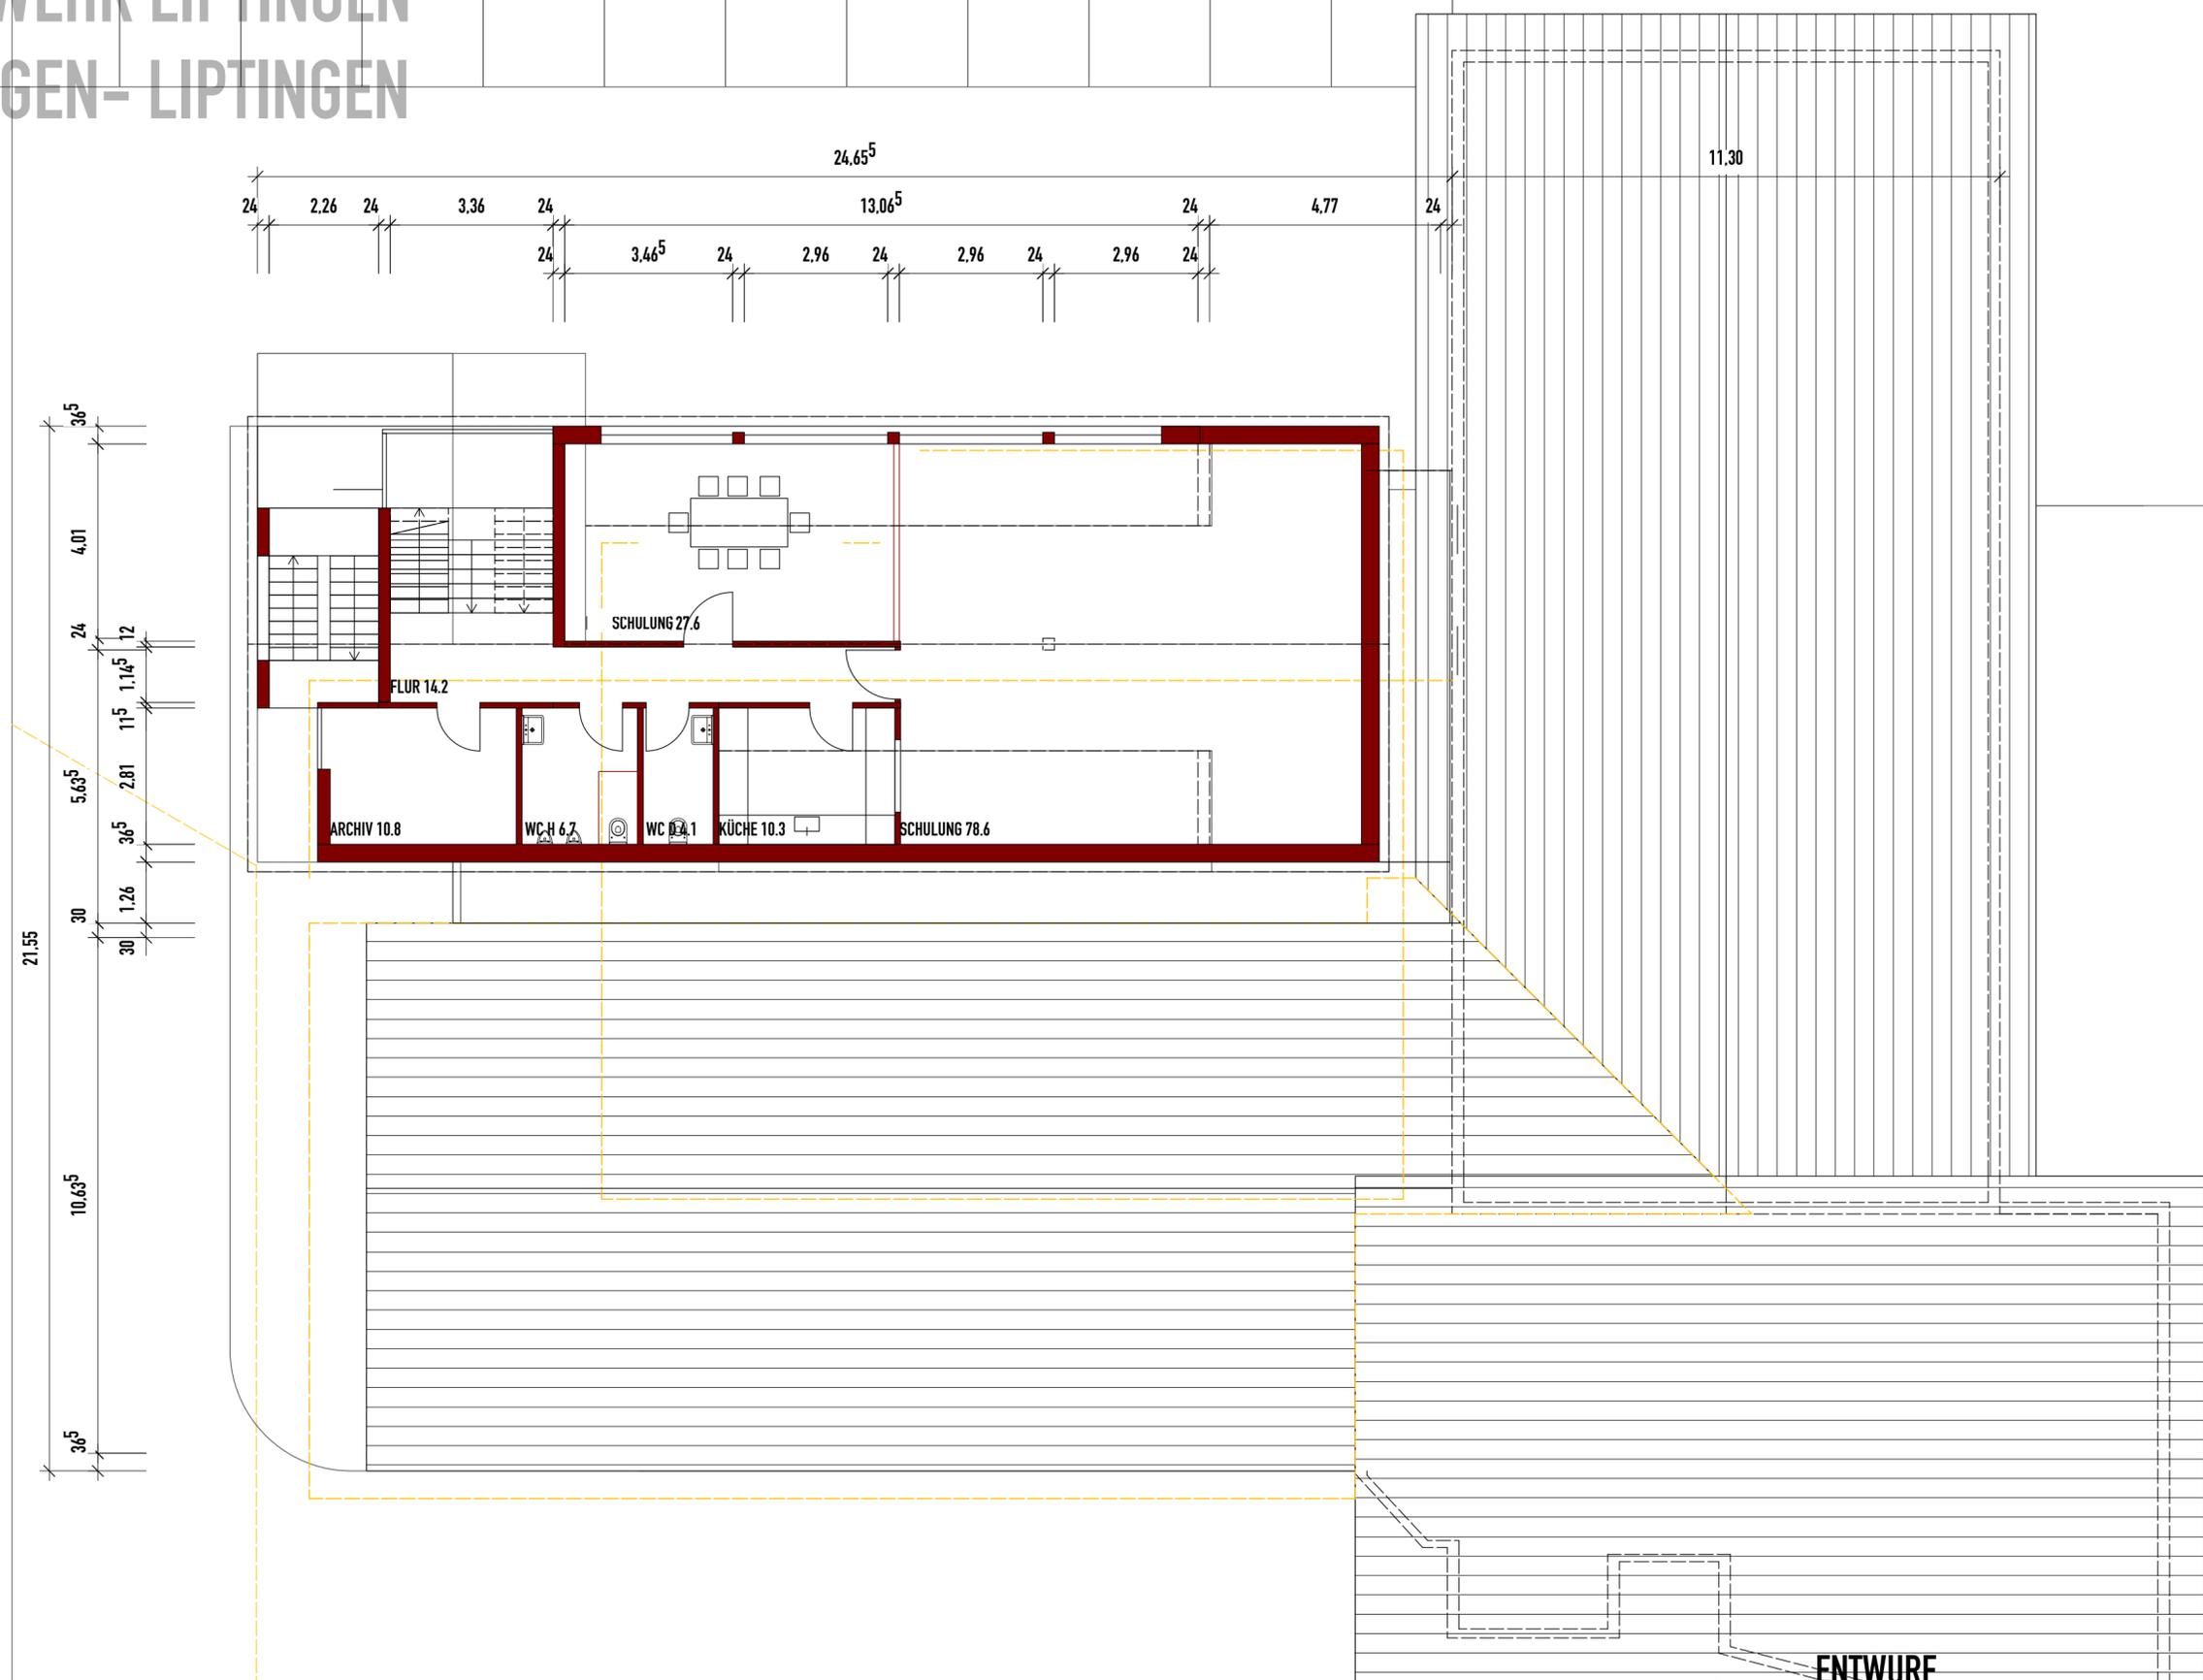

ENTWURF



GRUNDRISS DG

BAUVORHABEN	FEUERWEHR EMMINGEN- LIPTINGEN ERWEITERUNG FEUERWEHRMAGAZIN LIPTINGEN AM HEERWEG 4, LIPTINGEN	PLANBEZ:	GRUNDRISS DACHGESCHOSS
		MASSSTAB: 1:100	PLANR: 1527/002
BAUHERR	GEMEINDE EMMINGEN- LIPTINGEN SCHULSTR. 8, 78576 EMMINGEN- LIPTINGEN	ANERKANNT:	
		DATUM:	18.07.2022
PLANER	MOSER PROKOPH ARCHITEKTEN OTTILIENSTRASSE 11, 78532 TUTTLINGEN T 07461 965780, INFO@MOSERPROKOPH.DE	GEFERTIGT:	CHRISTIAN MOSER
		DATUM:	18.07.2022

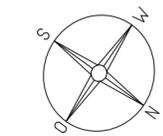


GRUNDRISS EG

BAUVORHABEN	FEUERWEHR EMMINGEN- LIPTINGEN ERWEITERUNG FEUERWEHRMAGAZIN LIPTINGEN AM HEERWEG 4, LIPTINGEN	PLANBEZ:	GRUNDRISS ERDGESCHOSS
		MASSSTAB: 1:100	PLANR: 1527/001
BAUHERR	GEMEINDE EMMINGEN- LIPTINGEN SCHULSTR. 8, 78576 EMMINGEN- LIPTINGEN	ANERKANNT:	
		DATUM:	18.07.2022
PLANER	MOSER PROKOPH ARCHITEKTEN OTTILIENSTRASSE 11, 78532 TUTTLINGEN T 07461 965780, INFO@MOSERPROKOPH.DE	GEFERTIGT:	CHRISTIAN MOSER
		DATUM:	18.07.2022

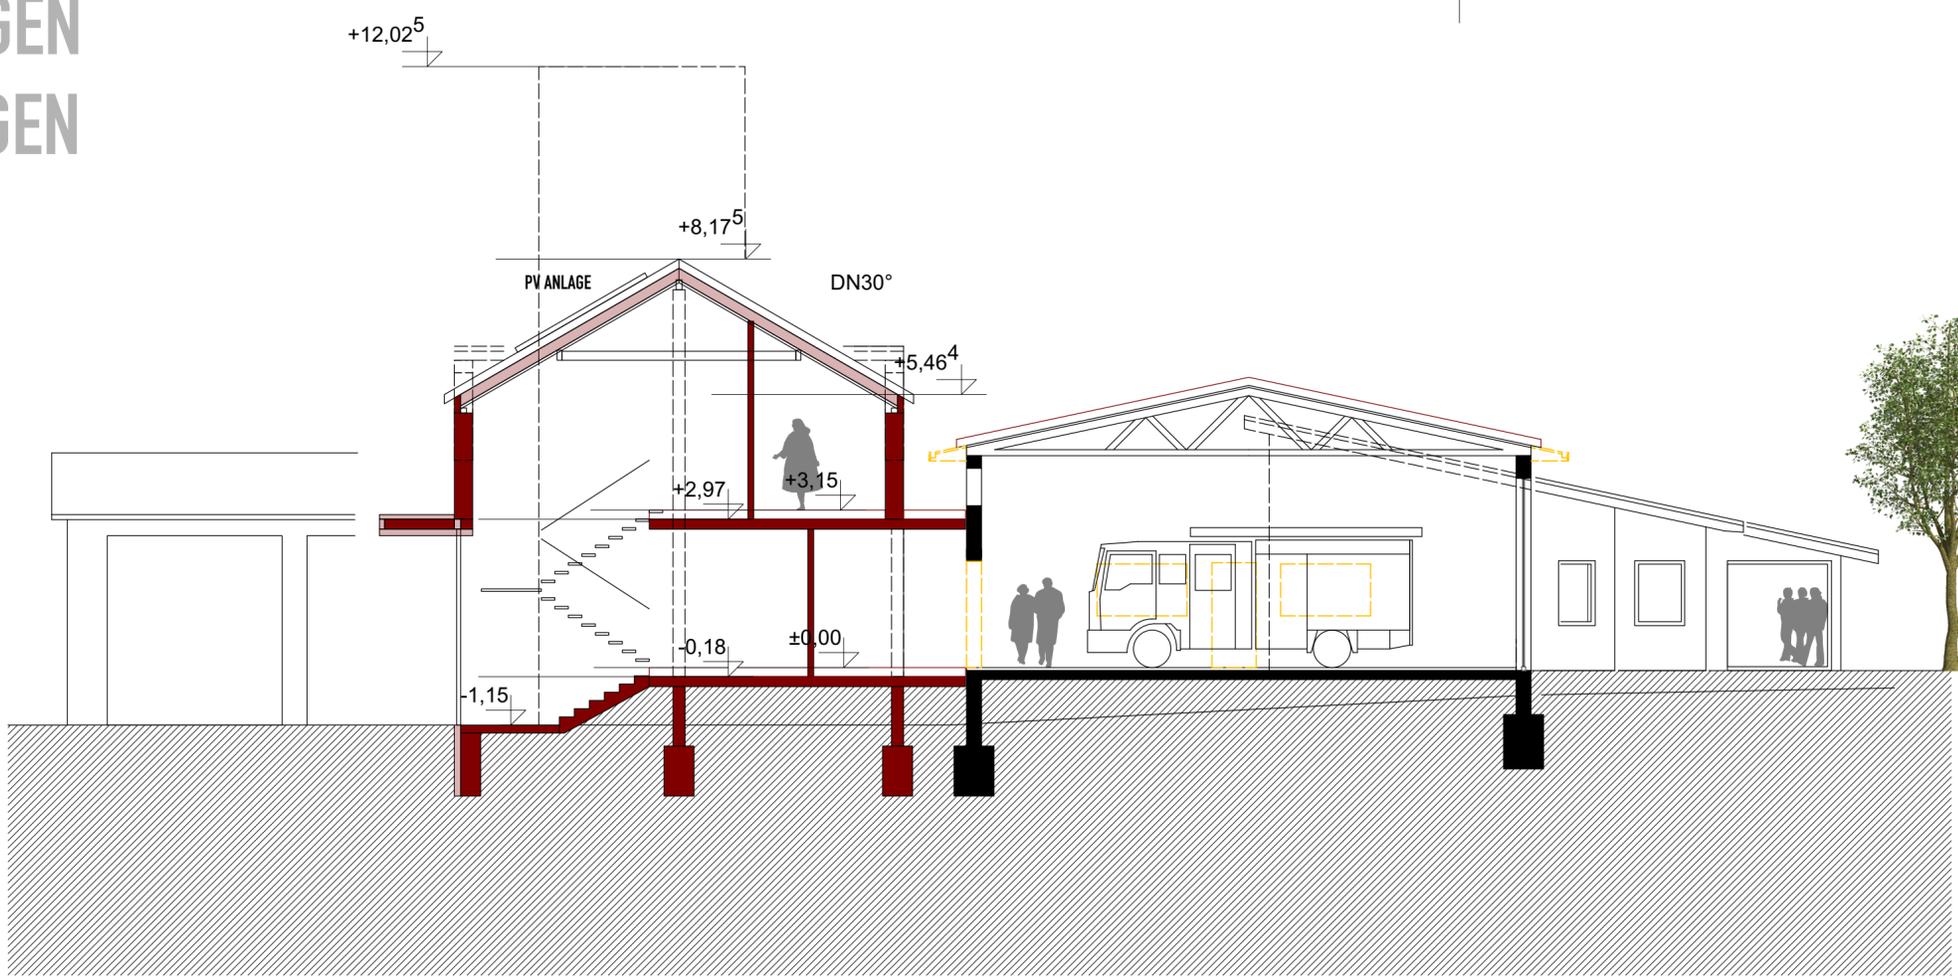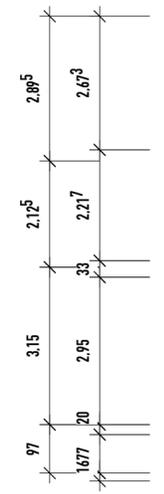

SCHNITT

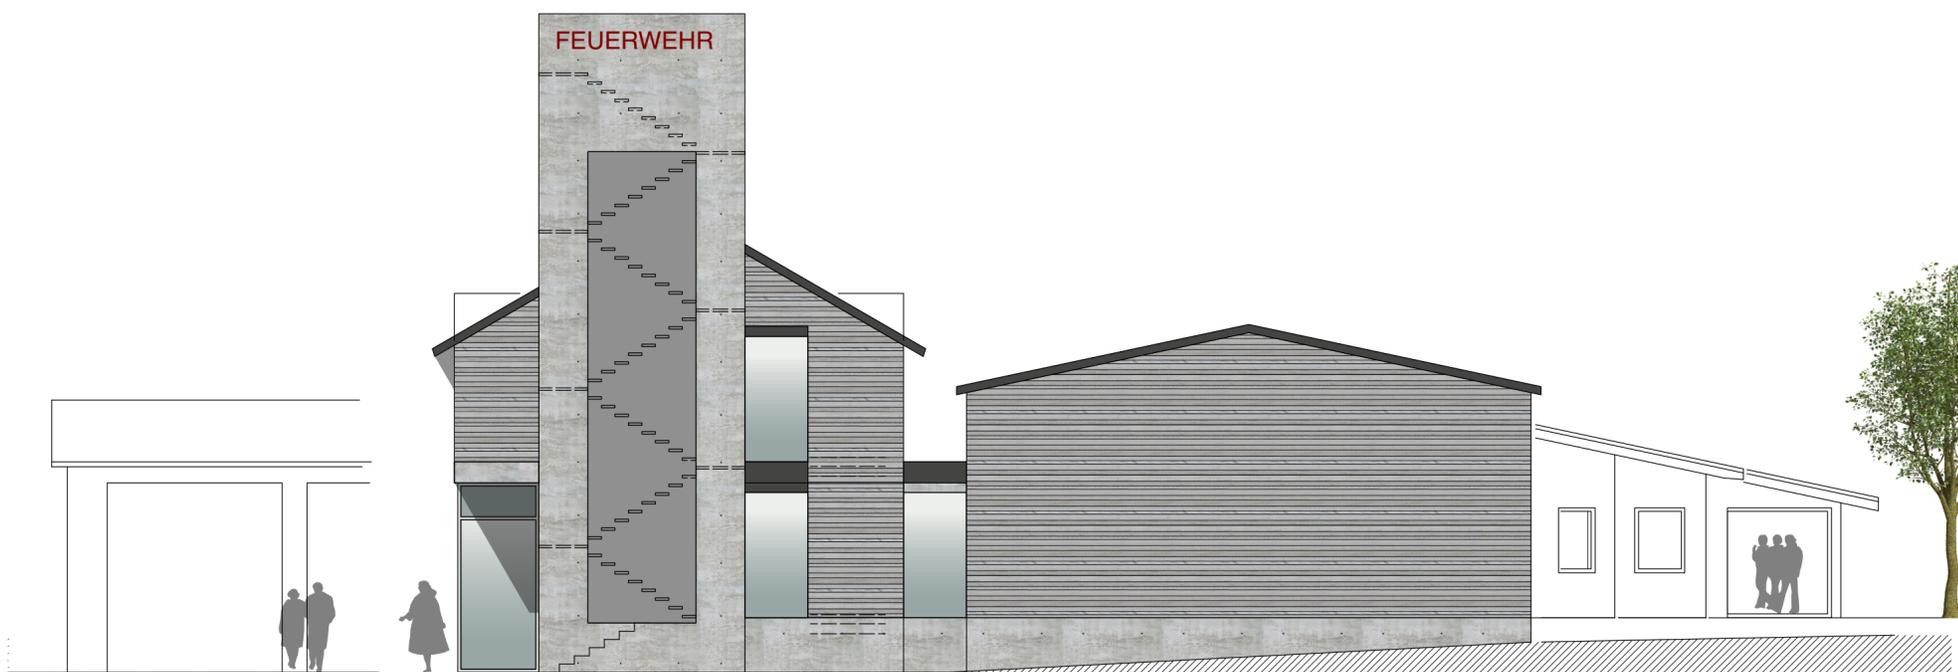

ANSICHT VON SÜDOST

ENTWURF

BAUVORHABEN	FEUERWEHR EMMINGEN- LIPTINGEN ERWEITERUNG FEUERWEHRMAGAZIN LIPTINGEN AM HEERWEG 4, LIPTINGEN	PLANBEZ: MASSSTAB: 1:100	SCHNITT / ANSICHT PLANR: 1527/003
BAUHERR	GEMEINDE EMMINGEN- LIPTINGEN SCHULSTR. 8, 78576 EMMINGEN- LIPTINGEN	ANERKANNT: DATUM:	18.07.2022
PLANER	MOSER PROKOPH ARCHITEKTEN OTTILIENSTRASSE 11, 78532 TUTTLINGEN T 07461 945780, INFO@MOSERPROKOPH.DE	GEFERTIGT: DATUM:	CHRISTIAN MOSER 18.07.2022

SCHNITT / ANSICHT VON SO