


LEGENDE:

BORDSTEINE

- | | | | |
|----------|--|--------|--|
| GBS 3-15 | Granitbordstein - Anschlag 3 - 15 cm | HK 1-4 | Homburger Kante - Anschlag 1 - 4 cm |
| HB 3-15 | Hochbordstein - Anschlag 3 - 15 cm | GP 1/3 | einreihiges Granitpflasterband - 3 cm Anschlag |
| RB 4-15 | Rundbordstein - Anschlag 4 - 15 cm | GP 1/0 | einreihiges Granitpflasterband ohne Anschlag |
| TB 0-8 | Tiefbordstein - Anschlag 0 - 8 cm | GP 3/3 | dreireihiges Granitpflasterband Muldenform |
| F 15 | Flachbordstein weiß - Anschlag 15 cm | GP 3/0 | dreireihiges Granitpflasterband ohne Vertief. |
| F M1 | Flachbordstein weiß - Mittelstücke Anschlag 1 cm | RP | Rinnenplatten |

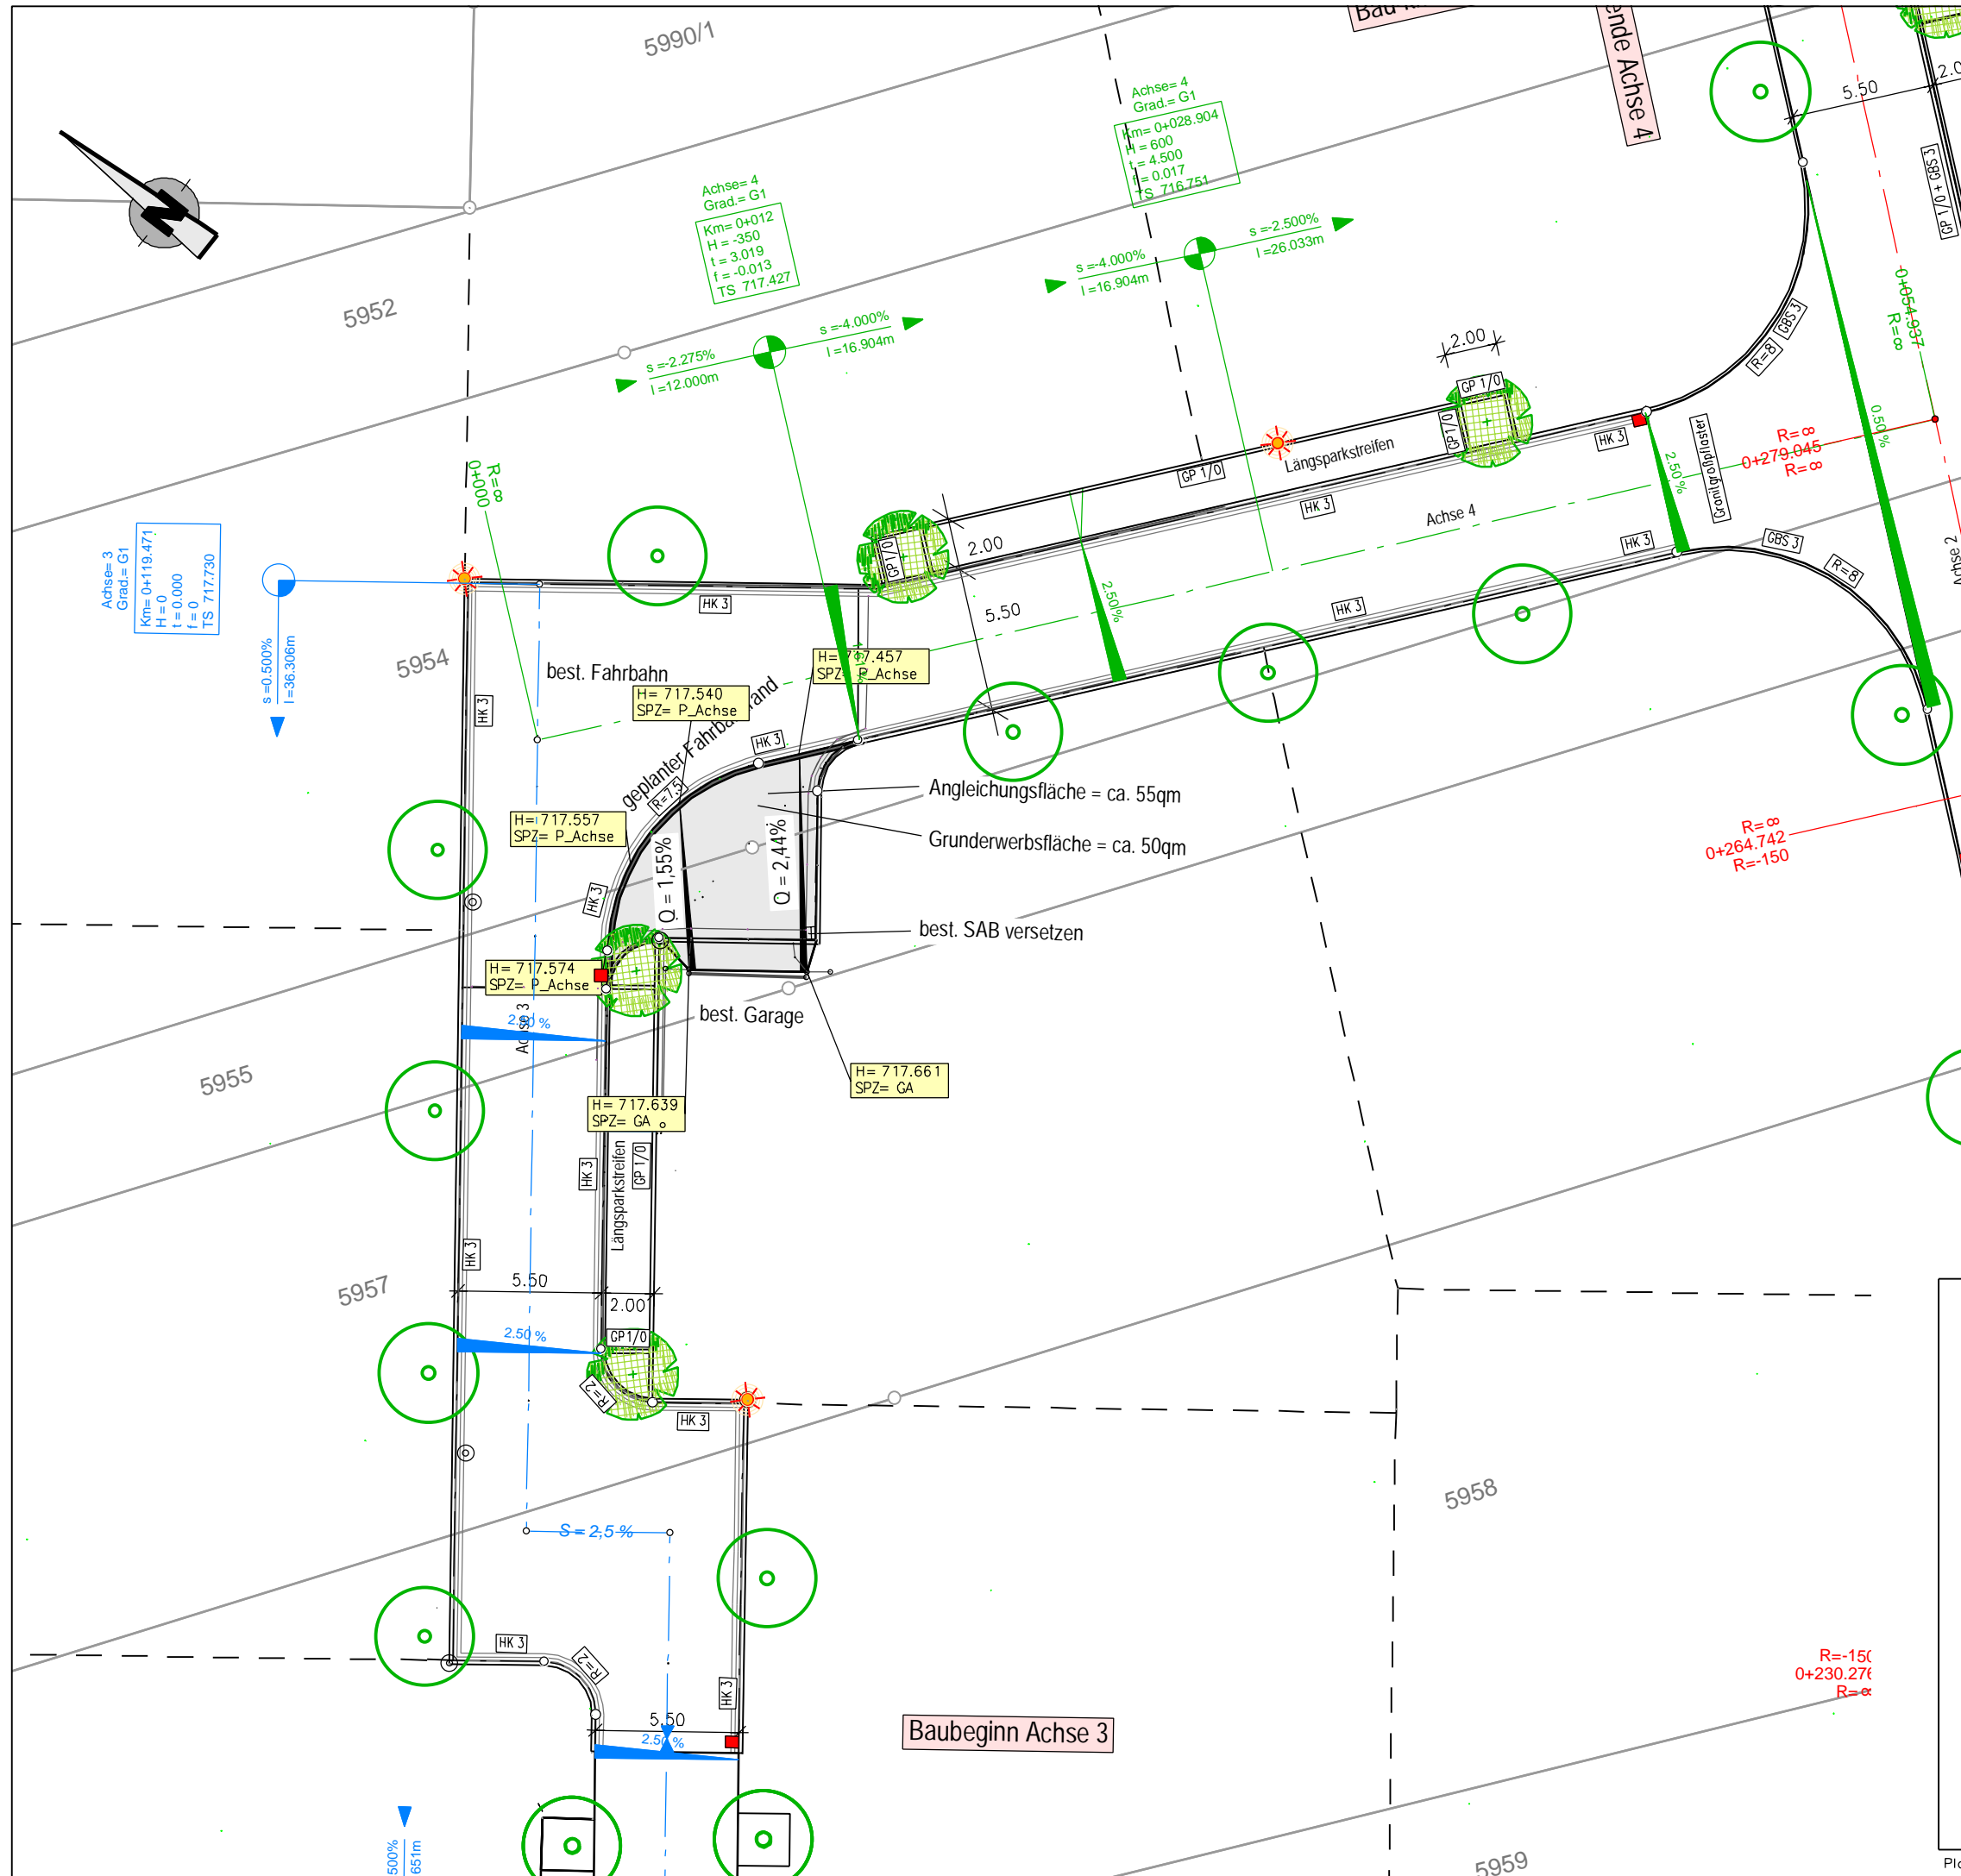

Breinlinger Ingenieure Tuttlingen - Stuttgart

Kanalstraße 1-4 T +49 7461 184-0 www.breinlinger.de
78532 Tuttlingen F +49 7461 184-100 office@breinlinger.de

- Tragwerksplanung
- Straßenbau, Brückenbau
- Bauleitplanung
- Tiefbau + Umwelttechnik
- Bauleitung, Vermessung

<h3>Entwurfsplanung</h3> <h3>Straßenplanung</h3> <p>Lageplan – 1. Variante</p>	Anlage	1	
	Plan-Nr	1	
bearbeitet	Alakh	Planstand	
gezeichnet	aal	07.03.2018	
Format	490 mm x 297 mm		
Projekt	T18_020		
Maßstab	1:250		