


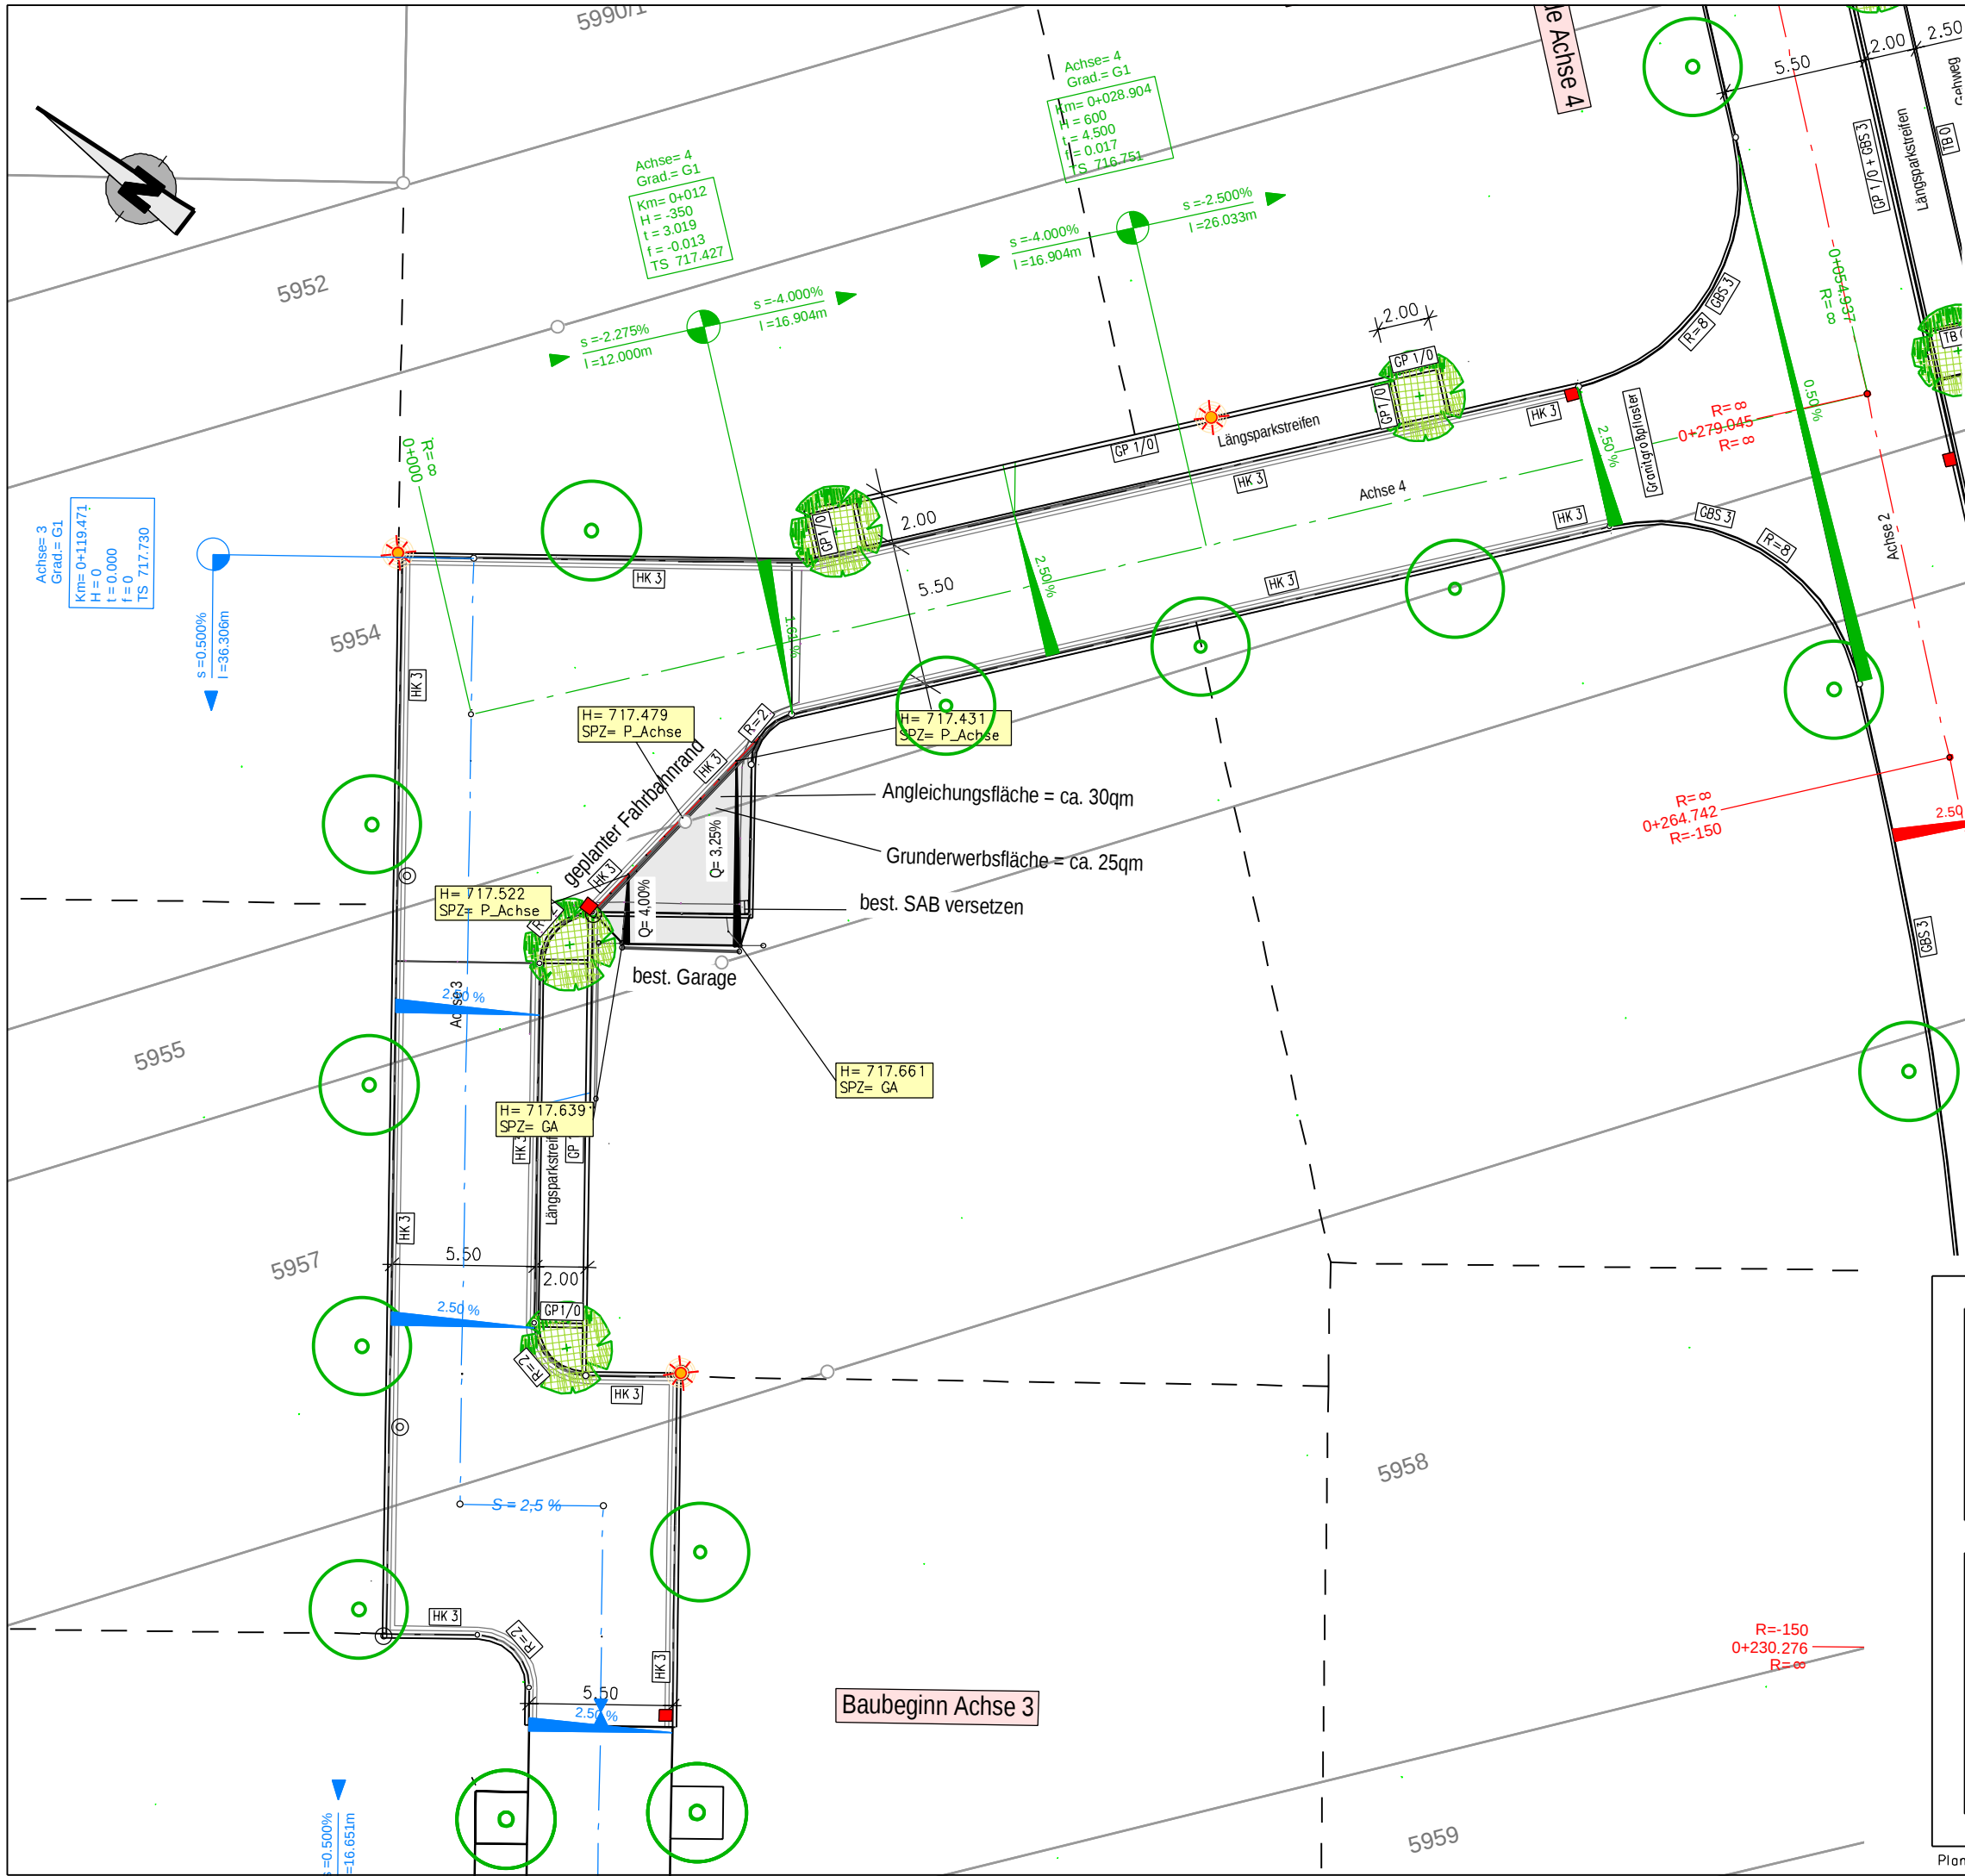

LEGENDE:

BORDSTEINE

- GBS 3-15 Granitbordstein - Anschlag 3 - 15 cm
- HB 3-15 Hochbordstein - Anschlag 3 - 15 cm
- RB 4-15 Rundbordstein - Anschlag 4 - 15 cm
- TB 0-8 Tiefbordstein - Anschlag 0 - 8 cm
- F 15 Flachbordstein weiß - Anschlag 15 cm
- F M1 Flachbordstein weiß - Mittelstücke Anschlag 1 cm

- HK 1-4 Homburger Kante - Anschlag 1 - 4 cm
- GP 1/3 einreihiges Granitpflasterband - 3 cm Anschlag
- GP 1/0 einreihiges Granitpflasterband ohne Anschlag
- GP 3/3 dreireihiges Granitpflasterband Muldenform
- GP 3/0 dreireihiges Granitpflasterband ohne Vertief.
- RP Rinnenplatten

Breinlinger Ingenieure
Tuttlingen - Stuttgart

Kanalstraße 1-4
78532 Tuttlingen

T +49 7461 184-0
F +49 7461 184-100

www.breinlinger.de
office@breinlinger.de

- Tragwerksplanung
- Straßenbau, Brückenbau
- Bauleitplanung
- Tiefbau + Umwelttechnik
- Bauleitung, Vermessung

Entwurfsplanung

Straßenplanung

Lageplan – 2. Variante

Anlage	1	Plan-Nr	2
bearbeitet	Alakh	Planstand	
gezeichnet	aal		07.03.2018
Format	490 mm x 297 mm		
Projekt	T18_020		
Maßstab	1:250		

STRATIS V11.3