


Bebauungsplan "AN GEHREN - Erweiterung" Überlagerung Flächennutzungsplan

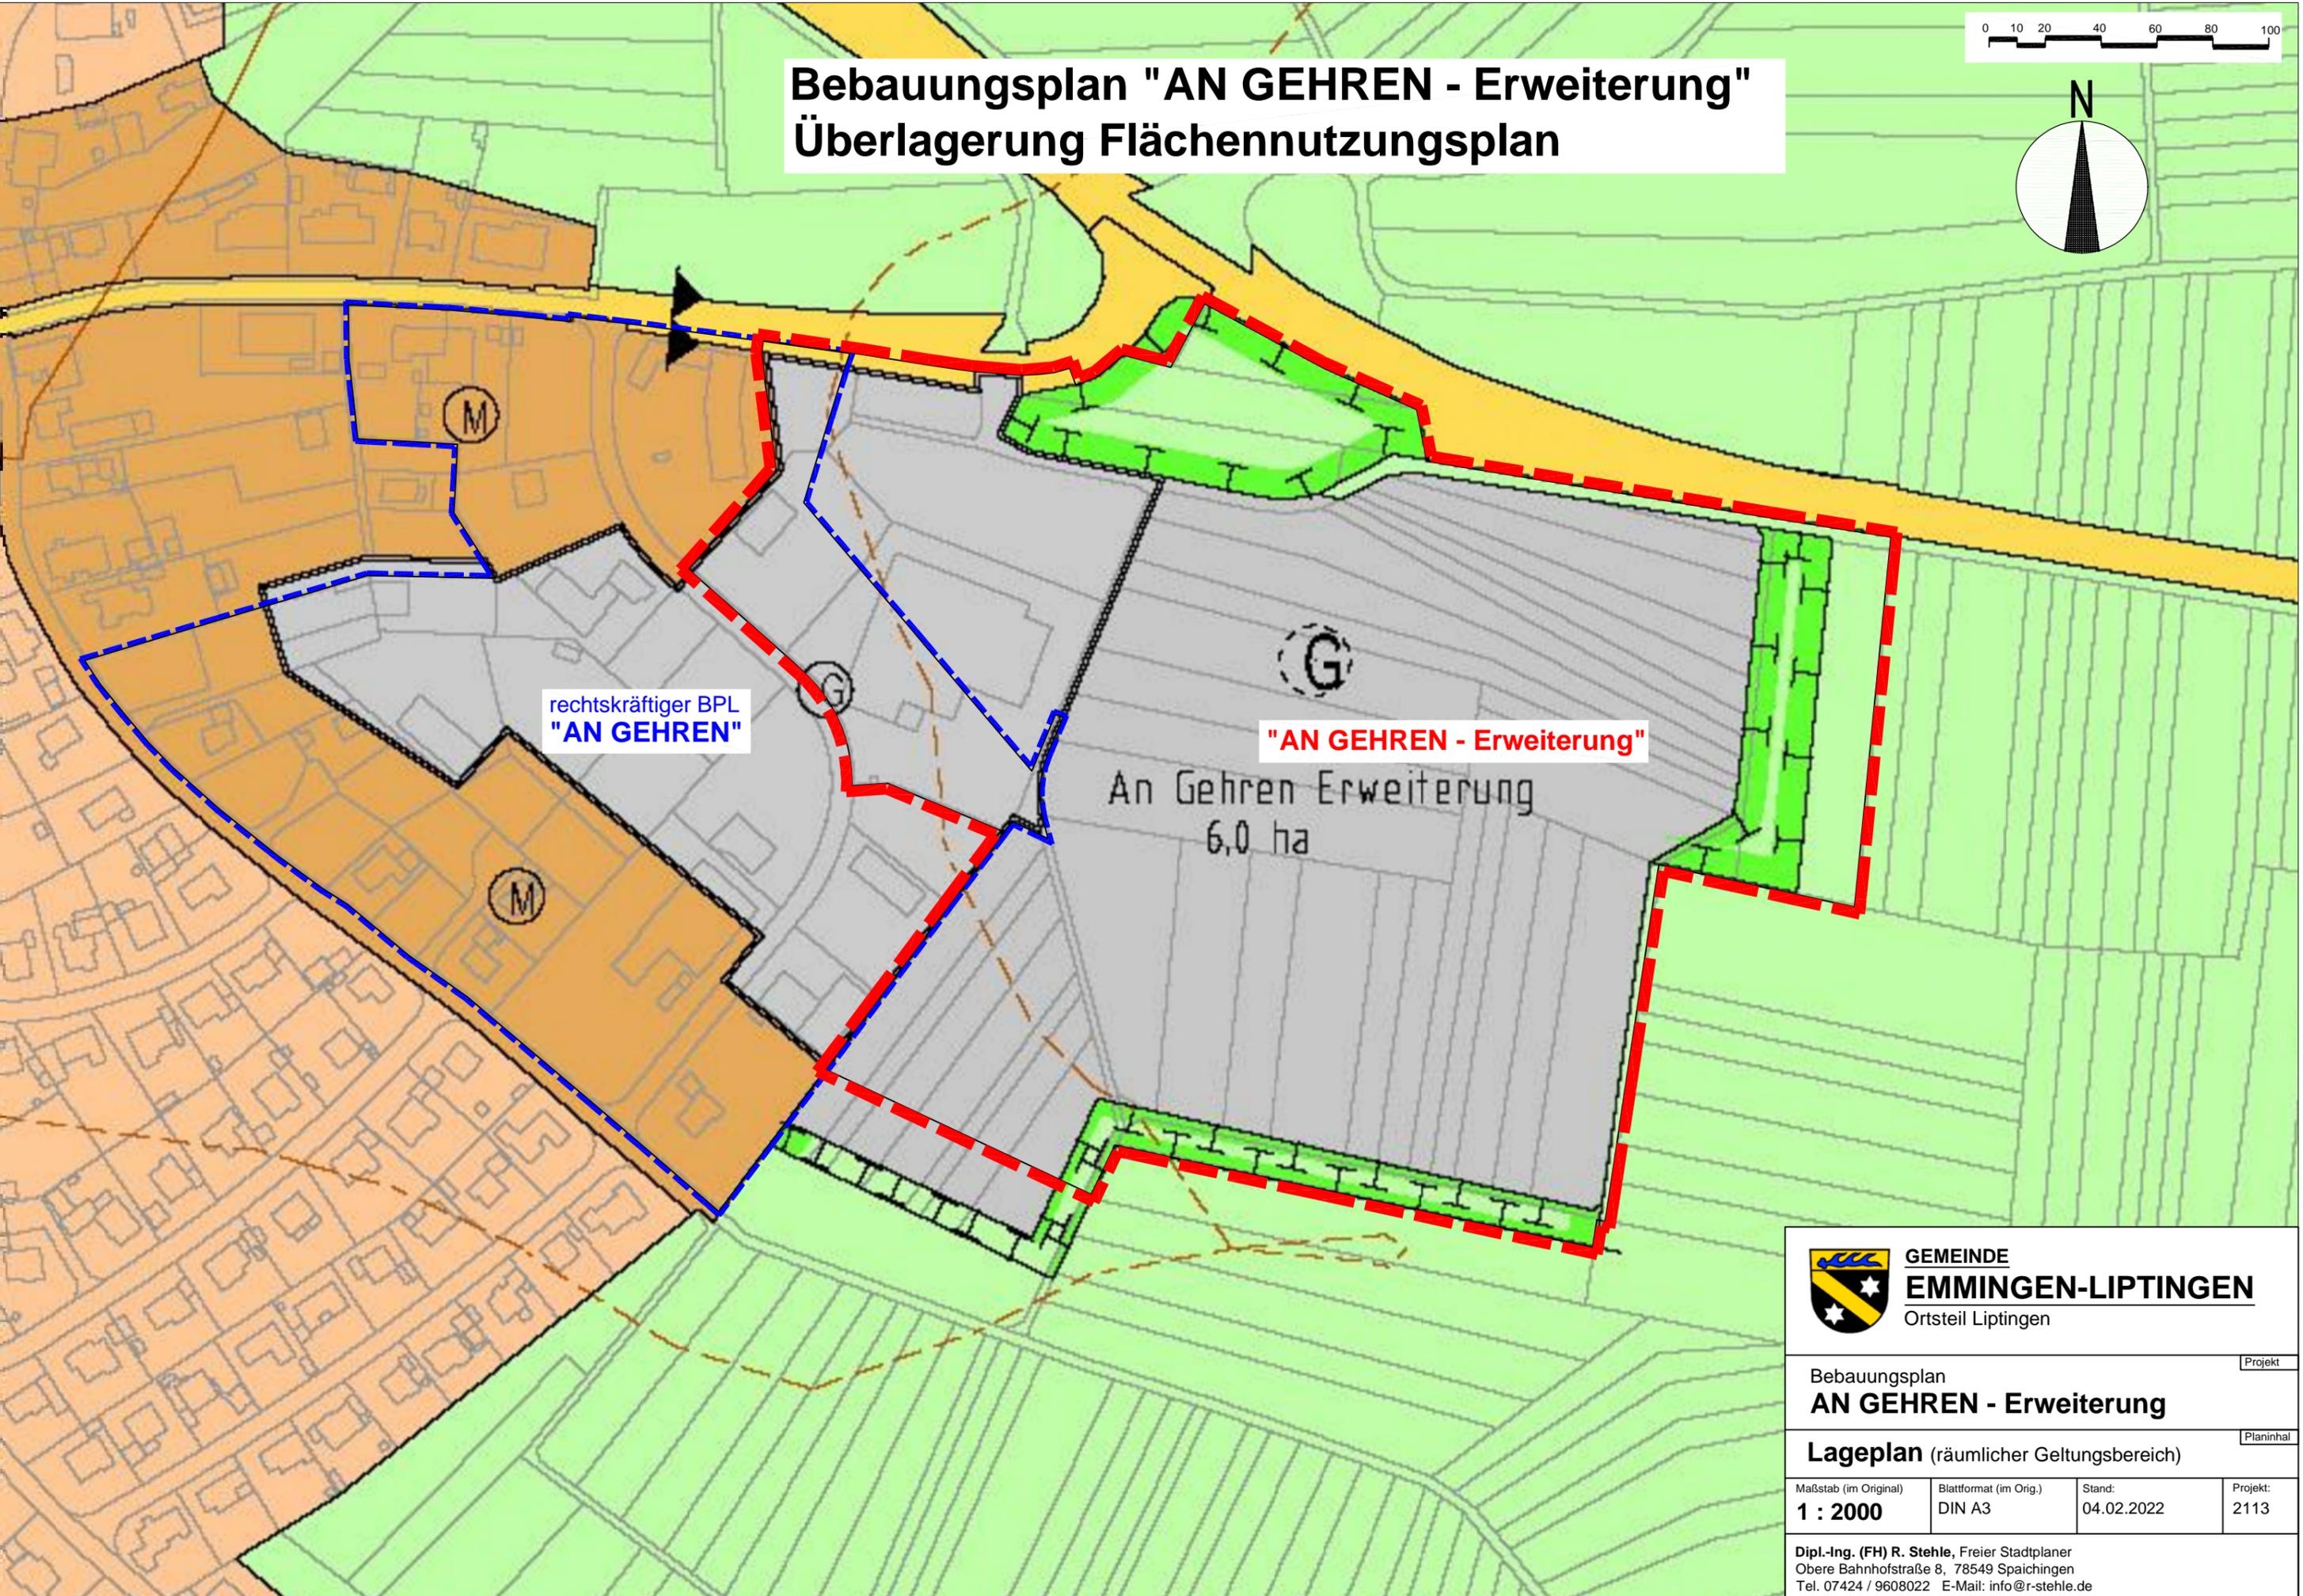

rechtskräftiger BPL
"AN GEHREN"

"AN GEHREN - Erweiterung"

An Gehren Erweiterung
6,0 ha



GEMEINDE
EMMINGEN-LIPTINGEN
Ortsteil Liptingen

Bebauungsplan
AN GEHREN - Erweiterung

Lageplan (räumlicher Geltungsbereich)

Maßstab (im Original)	Blattformat (im Orig.)	Stand:	Projekt:
1 : 2000	DIN A3	04.02.2022	2113

Dipl.-Ing. (FH) R. Stehle, Freier Stadtplaner
Obere Bahnhofstraße 8, 78549 Spaichingen
Tel. 07424 / 9608022 E-Mail: info@r-stehle.de