


Regelquerschnitt

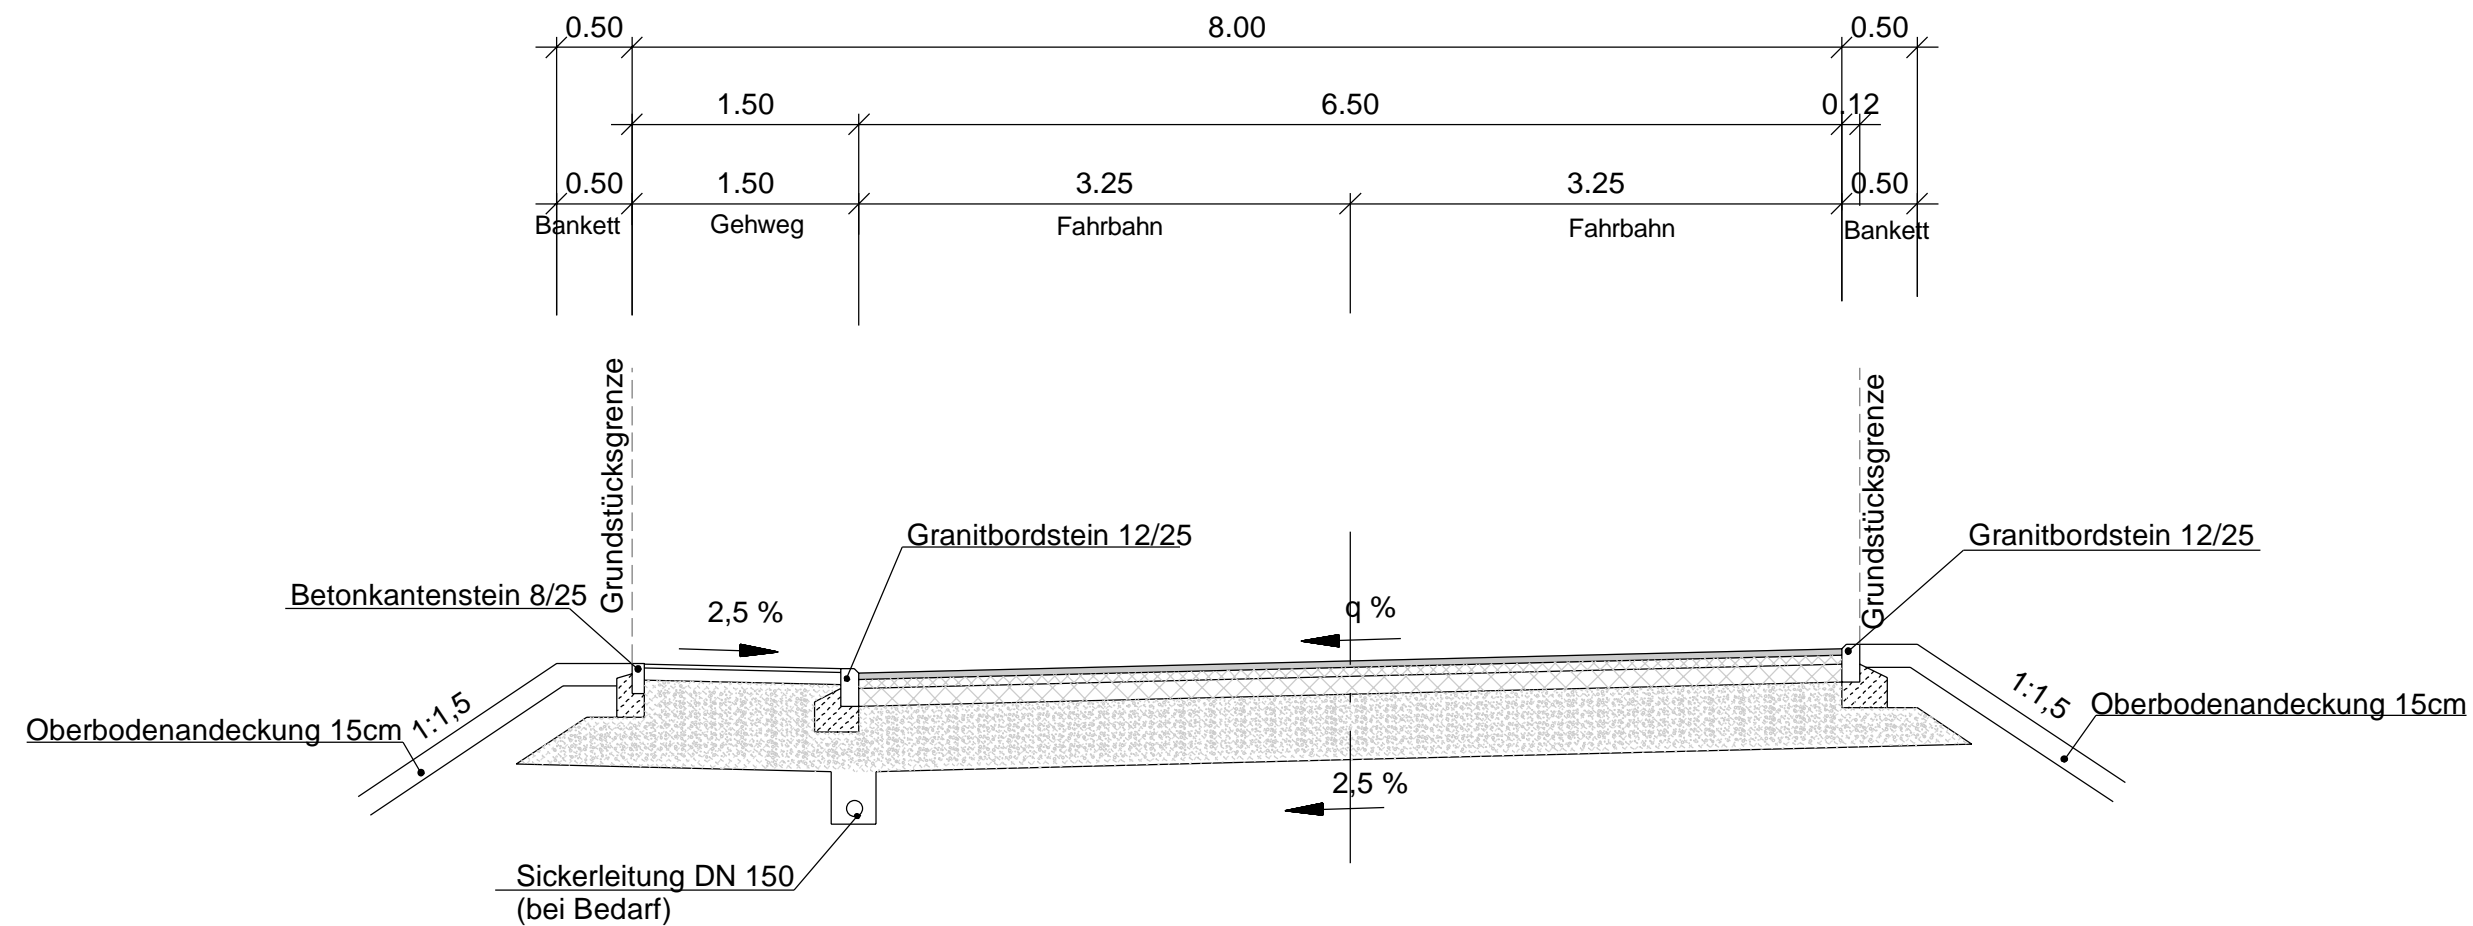

Gehweg

2,5 cm Asphaltbeton AC 5 DL 70/100
 8,0 cm Asphalttragschicht AC 32 TN 70/100
 57,5 cm Frostschuttschicht 0/45
 65,0 cm Gesamtaufbau

Fahrbahn

4,0 cm Asphaltbeton AC 11 DS 25/55-55
 6,0 cm Asphaltbinderschicht AC 16 BS 25/55-55
 12,0 cm Asphalttragschicht AC 32 TS 50/70
 43,0 cm Frostschuttschicht 0/45
 65,0 cm Gesamtaufbau

Nr.	Art der Änderung	Datum	Name

BREINLINGER INGENIEURE
Tiefbau GmbH

Kanalstraße 1-4 D-78532 Tuttlingen T+ 49 74 61 - 184 - 0
 Rotebühlstraße 44 D-70178 Stuttgart T+ 49 711 - 78 78 16 - 0
 office@breinlinger.de www.breinlinger.de
 BERATENDE INGENIEURE
 TUTTLINGEN | STUTTGART



**Gemeinde
Emmingen - Liptingen**

OT Liptingen
Erschließung BG "An Gehren"

Vorplanung	Anlage	2	Plan-Nr	1
	bearbeitet	Hagen	gezeichnet	dho
Regelquerschnitt	Format	580 mm x 297 mm		
	Projekt	T21-029		
	Maßstab	1:50		
	Aufgestellt:	Tuttlingen, den 29.03.2022		

Aufgestellt:
Tuttlingen, den 29.03.2022
D. Hagen