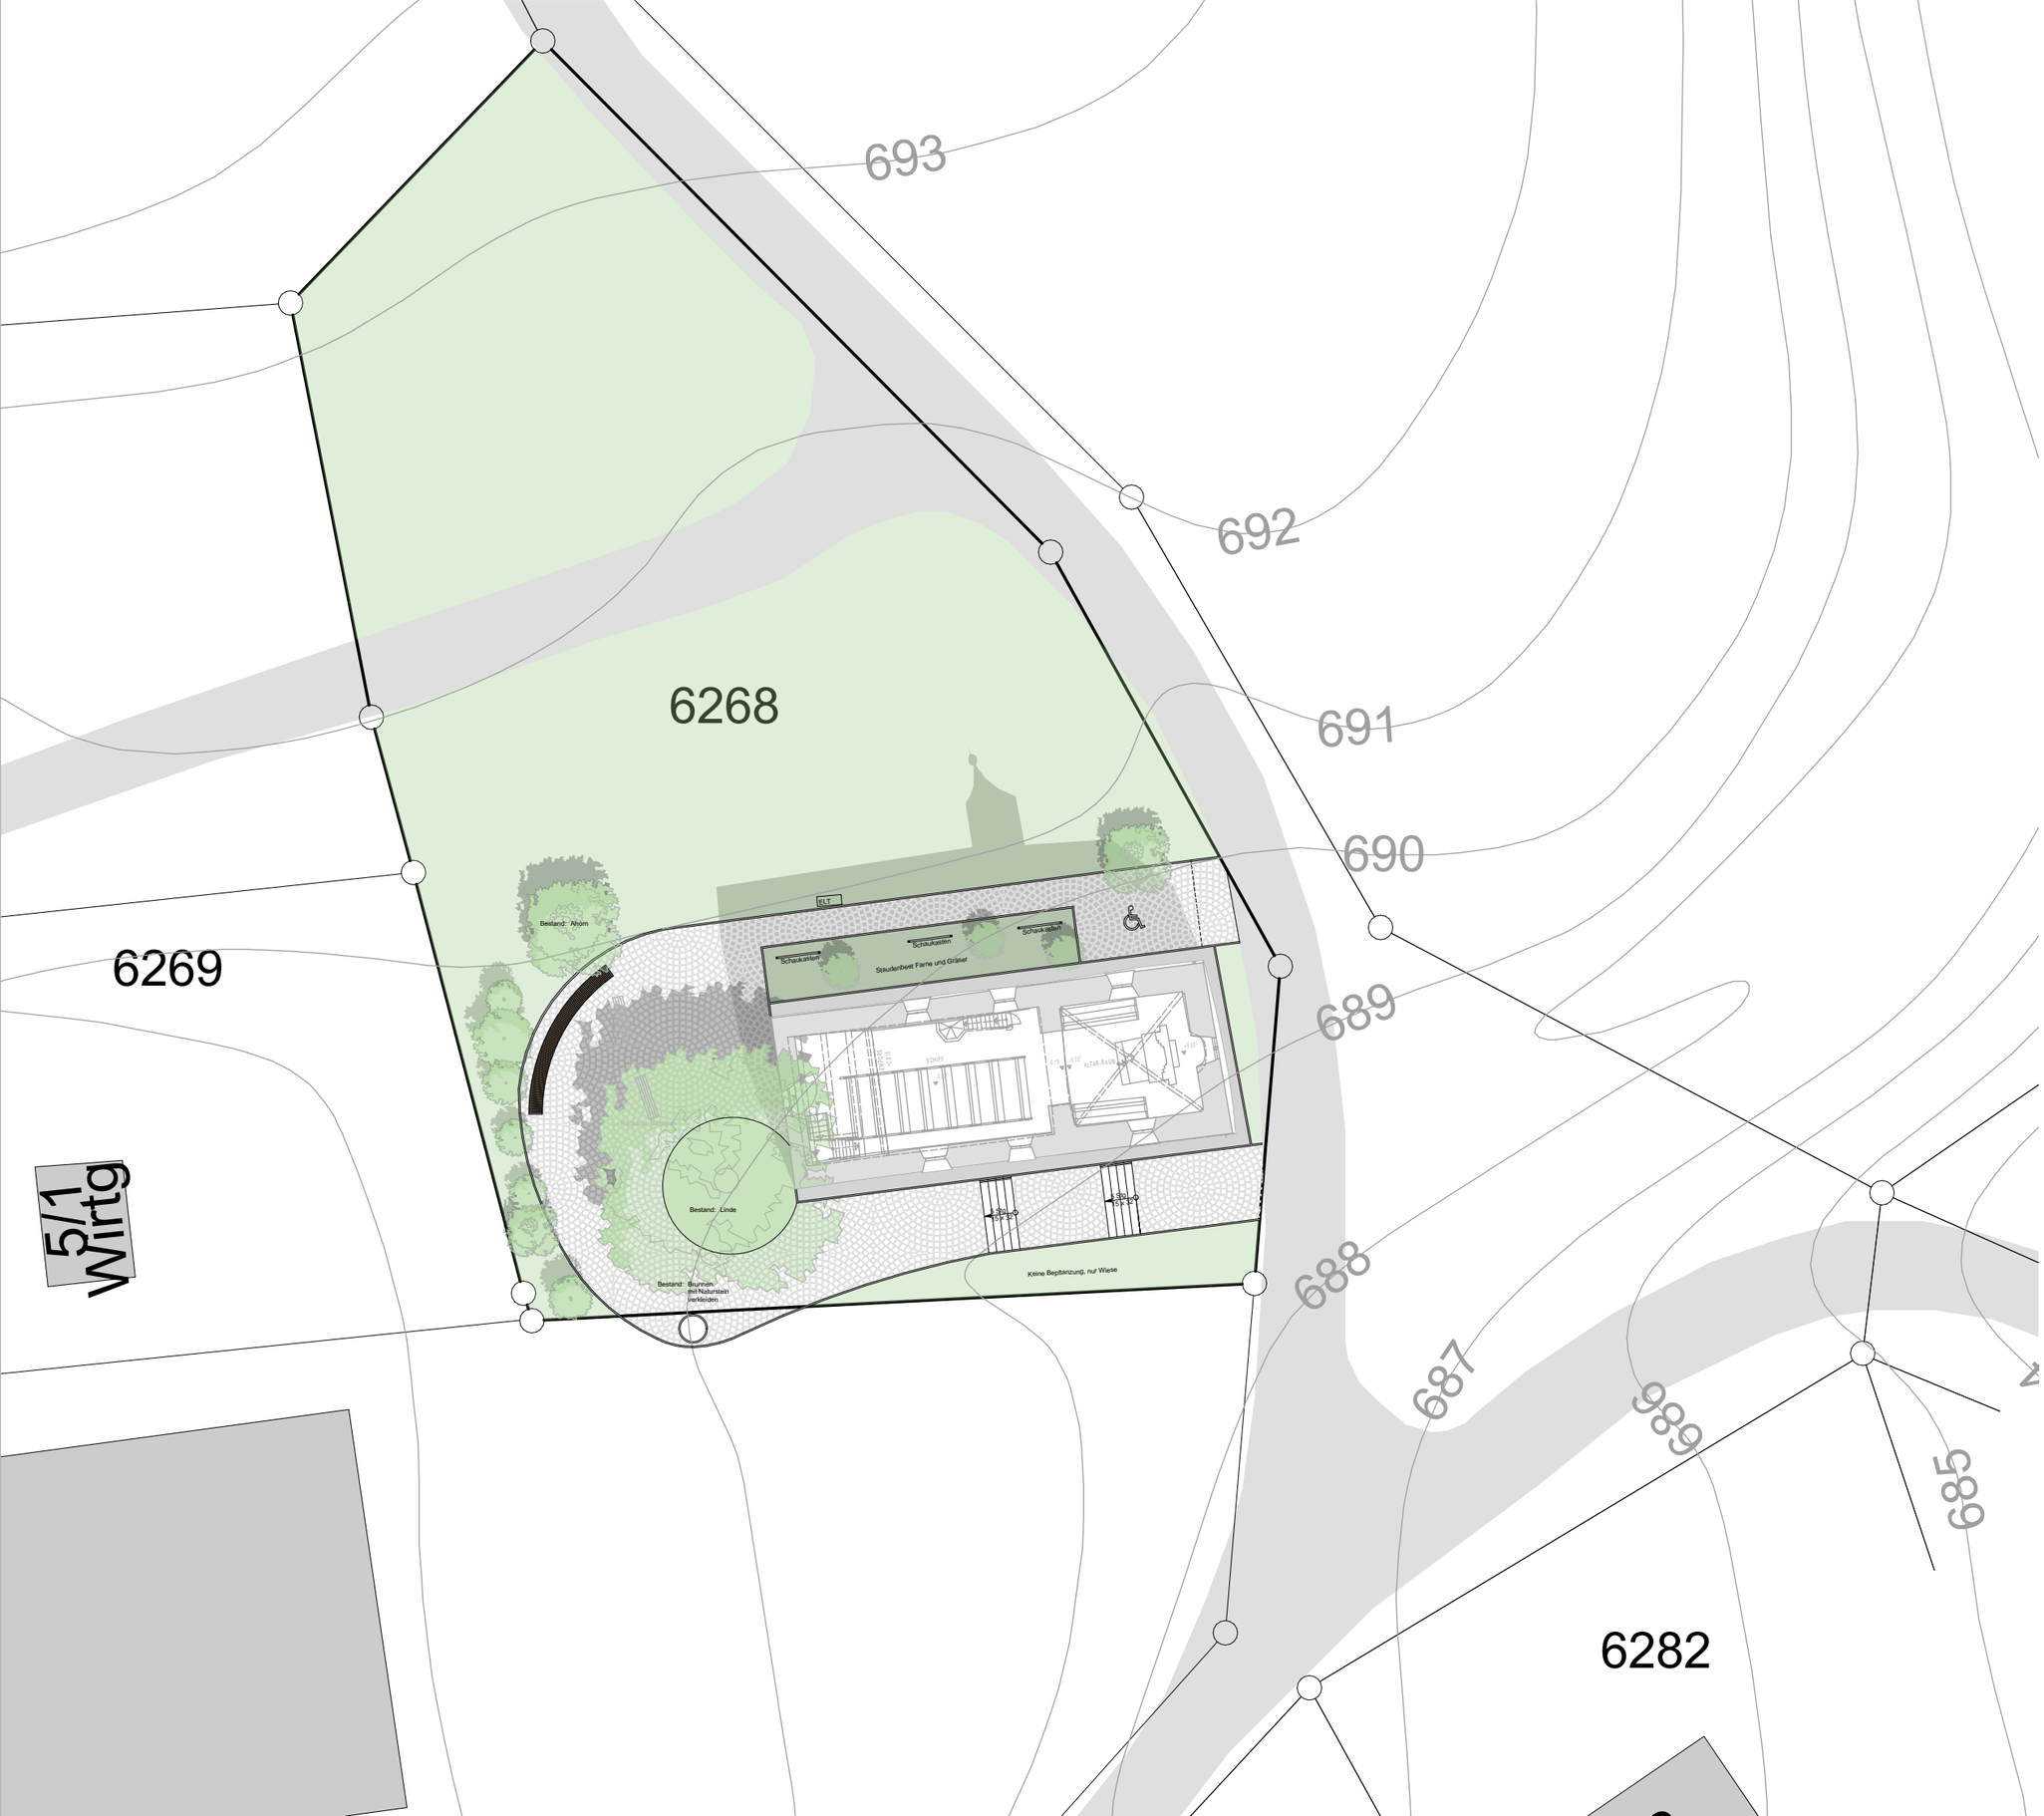

WEISSHAUPT
ARCHITEKTUR

Martin Weißhaupt M.A.
Architekt

Stadtäcker 8
78194 Immendingen

+49 152 244 73 985
info@architektur-weisshaupt.de

Projektname:
Sockelsanierung
Zeilenkapelle

Bauherrenanschrift:
Geimeinde Emmingen-Liptingen
vertr d. BM Joachim Löffler
Schulstraße 8
78576 Emmingen-Liptingen

Projektanschrift:
Zeilenhof 6
78576 Emmingen-Liptingen

Fl.St.Nr.: 6268

Planart:
Vorentwurfsplan

Planinhalt:
Lageplan

Maßstab 1:250	**Projekt-Nr.:** 0005
Plan-Nr.: 01	**Datum** 05.01.2023