




Emmingen Liptingen



Am Hecklehamm 18
76549 Hügelsheim
Tel: 07229 / 1876-00
Fax: 07229 / 1876-777

AUFTRAGGEBER

OBJEKTPLANNER

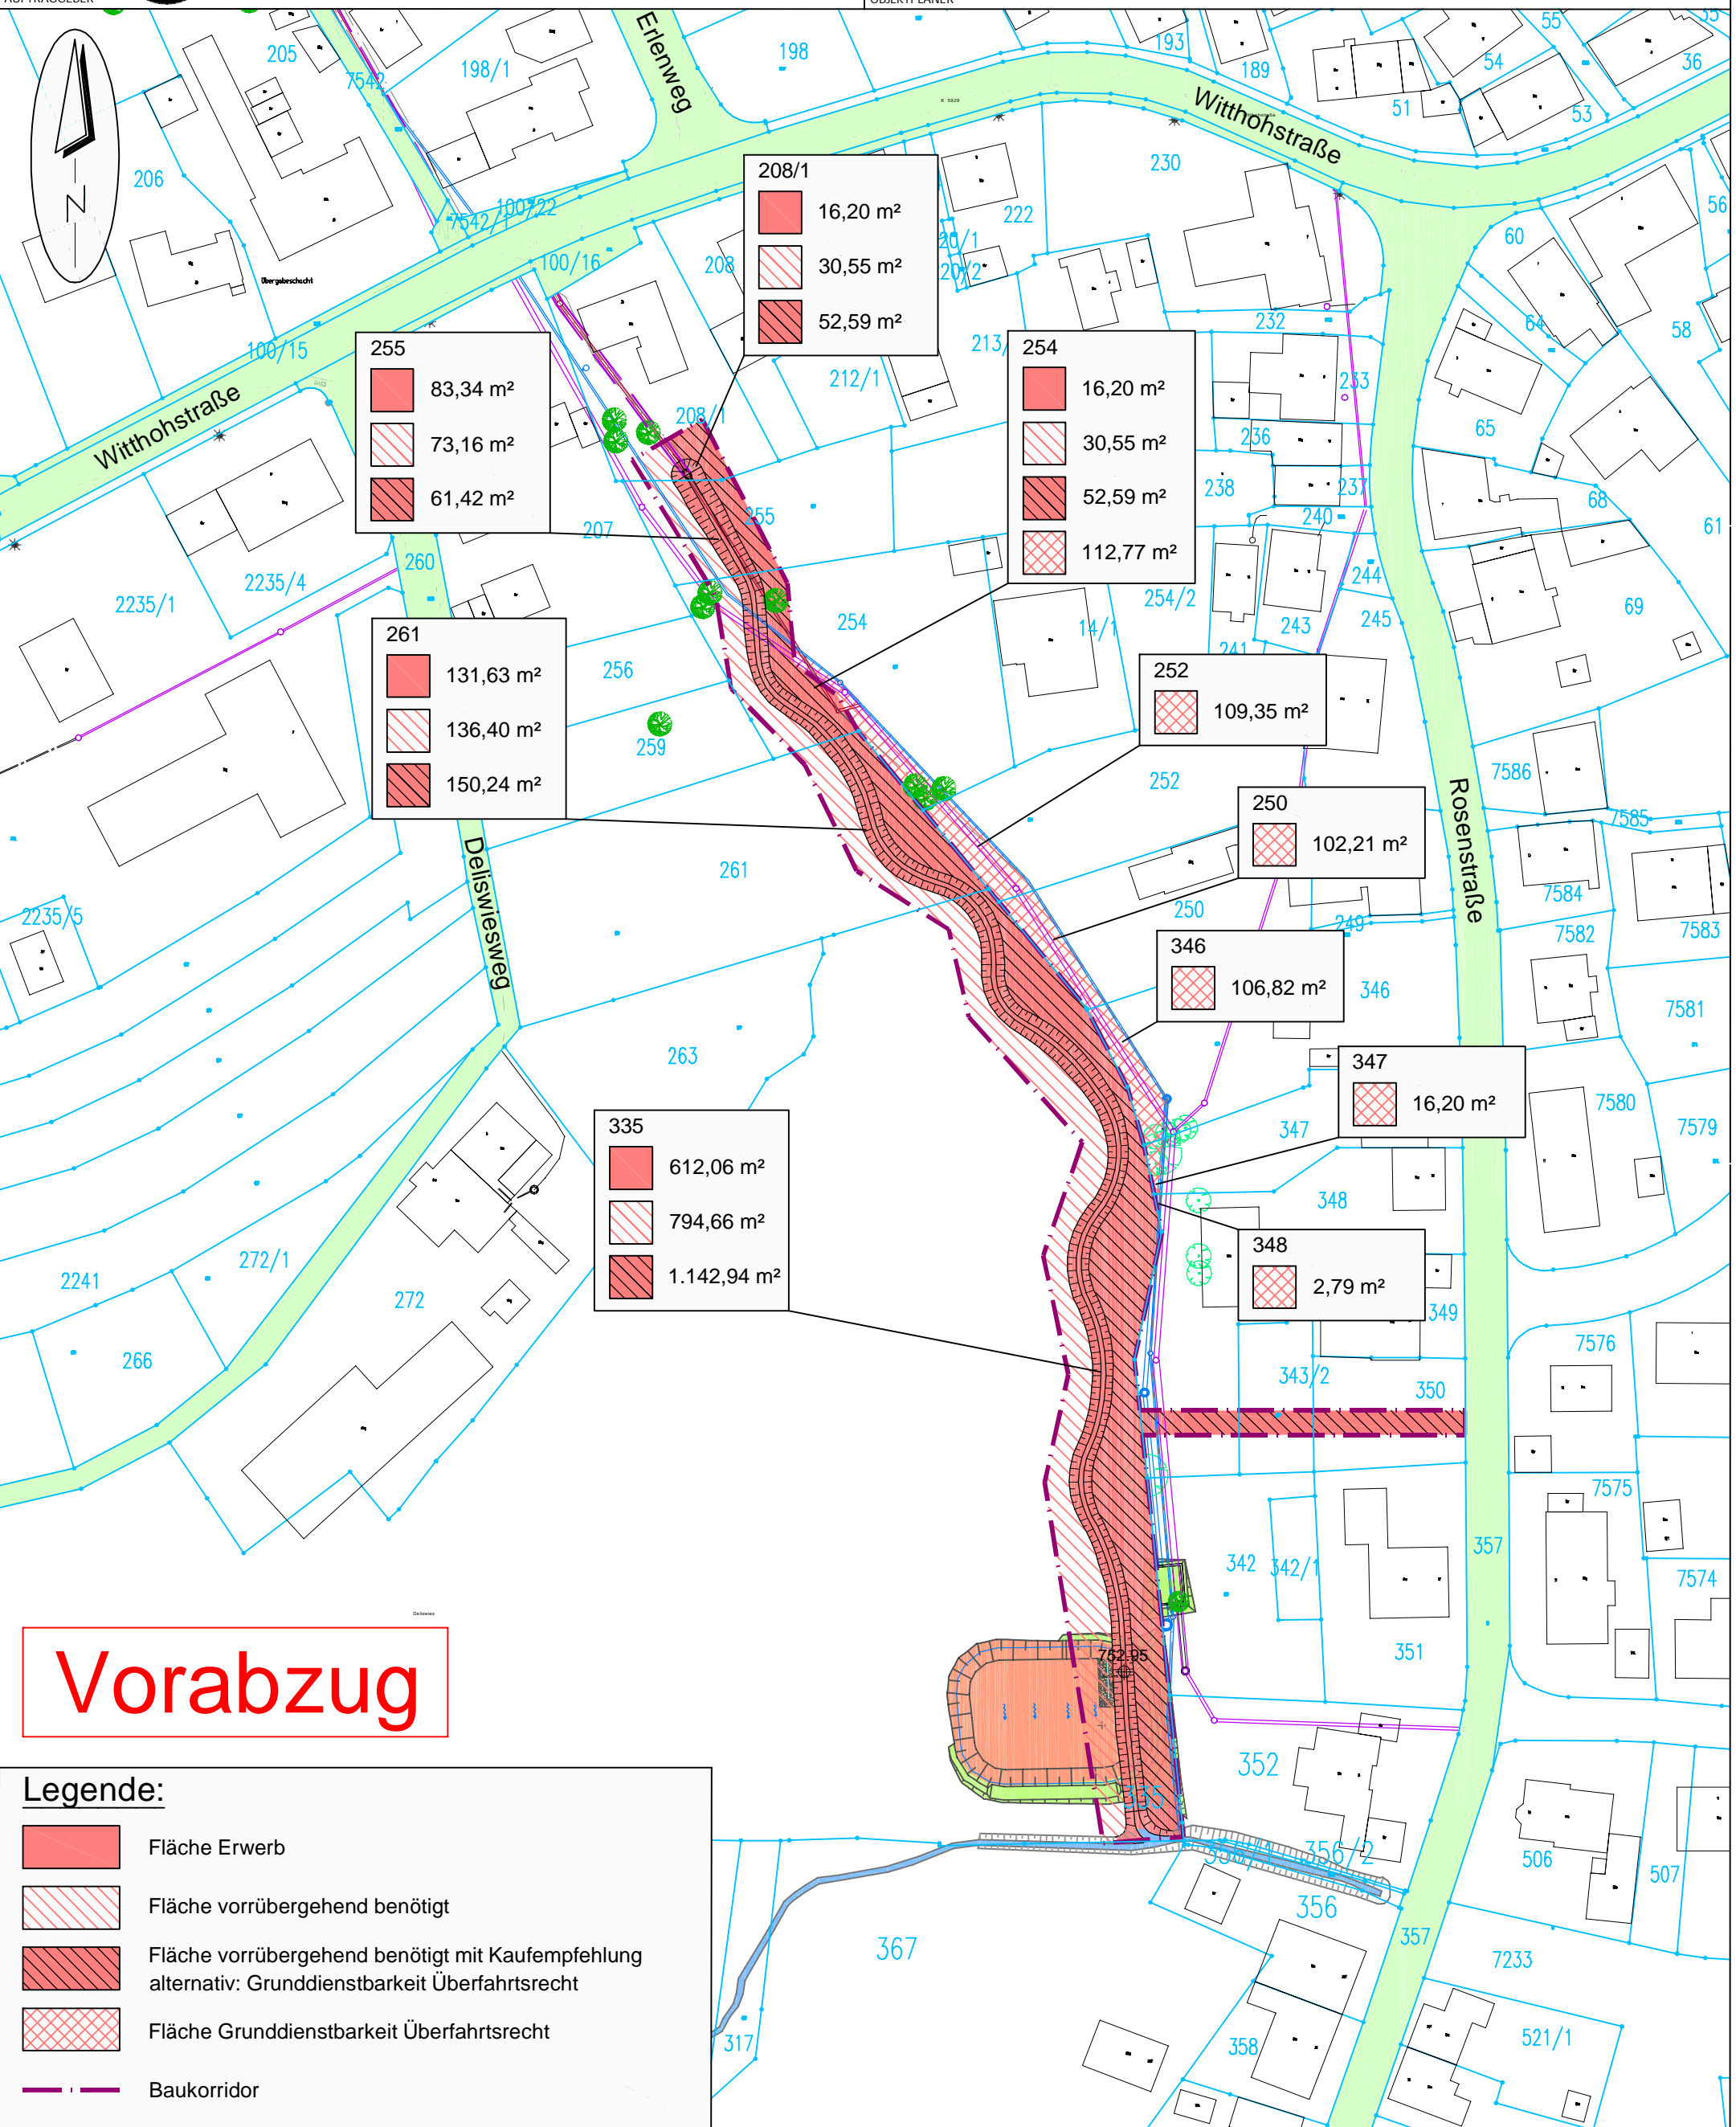

255

- 83,34 m²
- 73,16 m²
- 61,42 m²

208/1

- 16,20 m²
- 30,55 m²
- 52,59 m²

254

- 16,20 m²
- 30,55 m²
- 52,59 m²
- 112,77 m²

261

- 131,63 m²
- 136,40 m²
- 150,24 m²

252

- 109,35 m²

250

- 102,21 m²

346

- 106,82 m²

347

- 16,20 m²

335

- 612,06 m²
- 794,66 m²
- 1.142,94 m²

348

- 2,79 m²

Vorabzug

Legende:

- Fläche Erwerb
- Fläche vorübergehend benötigt
- Fläche vorübergehend benötigt mit Kaufempfehlung alternativ: Grunddienstbarkeit Überfahrtsrecht
- Fläche Grunddienstbarkeit Überfahrtsrecht
- Baukorridor

	DATUM	NAME	PLANUNGSSTAND
ENTWICKELT	Mai 2019	SR/Steil	Vorplanung
BEARBEITET	Mai 2019	SR/Steil	MASSSTAB 1:1.000
GEPRÜFT			PROJEKTNUMMER 102.16.017

Umsetzung der HWS-Konzeption
Offenlegung "Nebengewässer Spielplatz"
Flächenbedarfsplan Variante 1