




Emmingen Liptingen



Am Hecklehamm 18  
76549 Hügelsheim  
Tel: 07229 / 1876-00  
Fax: 07229 / 1876-777

AUFTRAGGEBER

OBJEKTPLANER

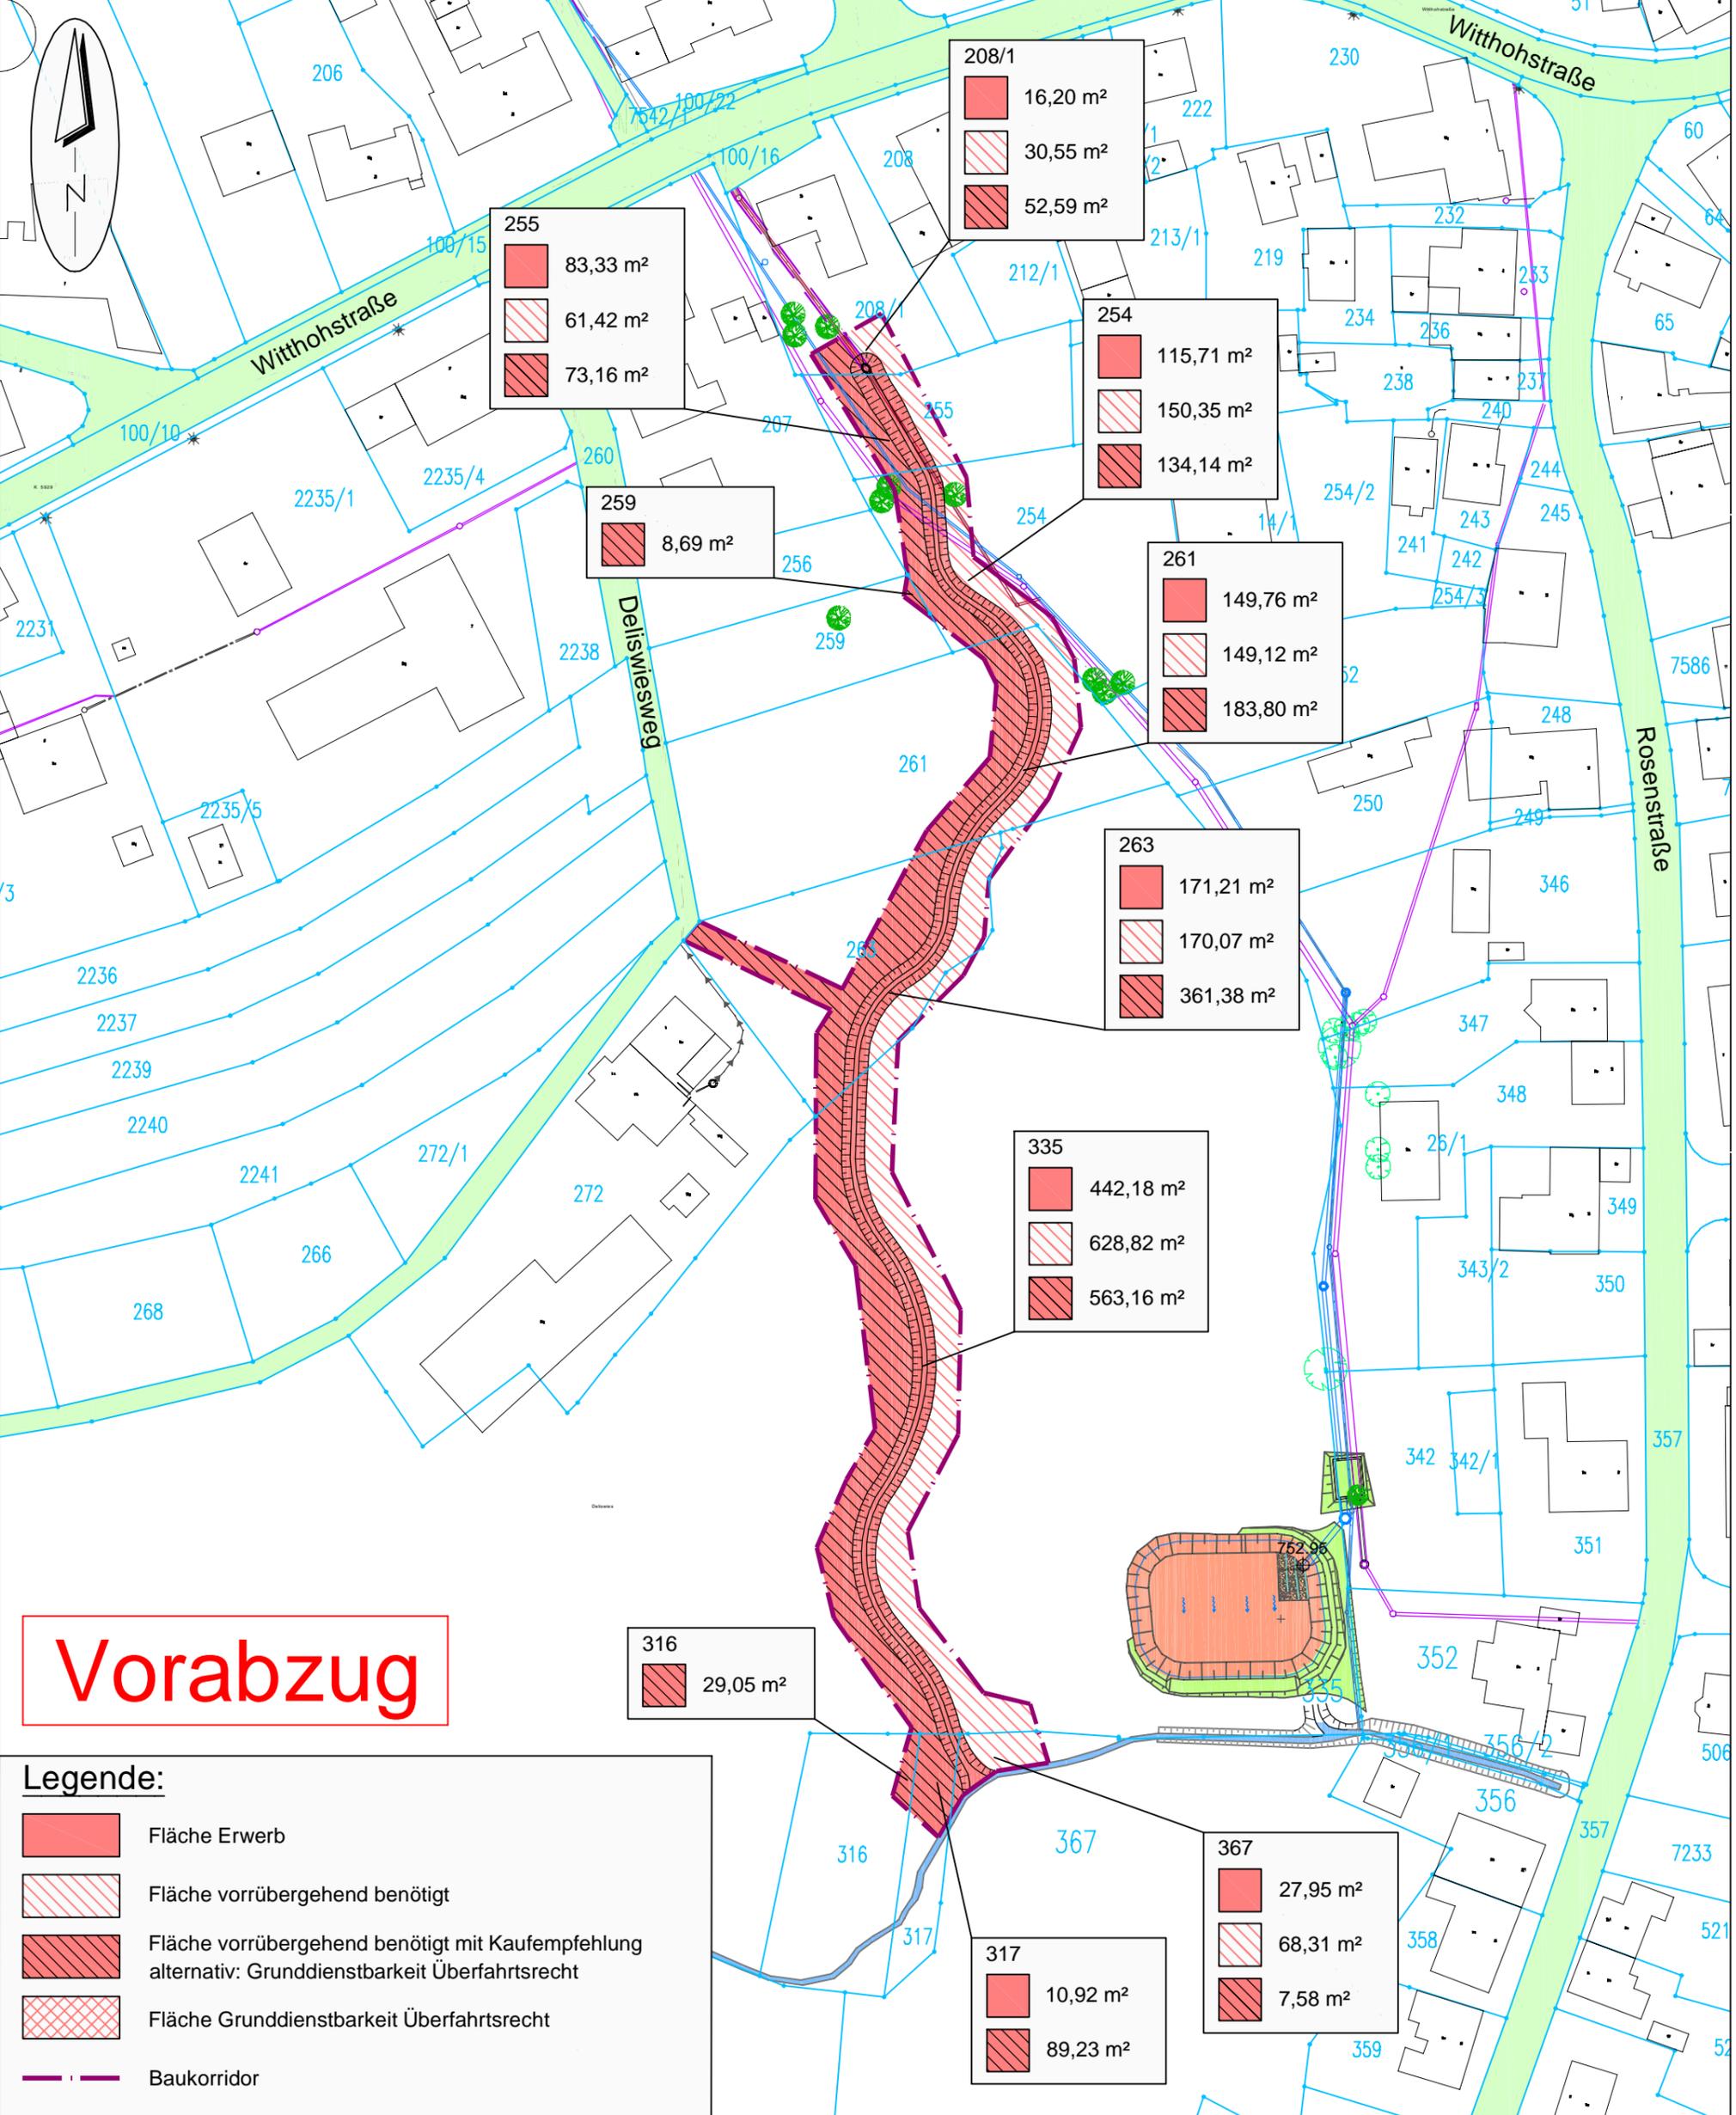

**Vorabzug**

**Legende:**

- Fläche Erwerb
- Fläche vorübergehend benötigt
- Fläche vorübergehend benötigt mit Kaufempfehlung alternativ: Grunddienstbarkeit Überfahrtsrecht
- Fläche Grunddienstbarkeit Überfahrtsrecht
- Baukorridor

	DATUM	NAME	PLANUNGSSTAND
ENTWICKELT	Mai 2019	SR/Stei	Vorplanung
BEARBEITET	Mai 2019	SR/Stei	MASSSTAB 1:1.000
GEPRÜFT			PROJEKTNUMMER 102.16.017

**Umsetzung der HWS-Konzeption  
Offenlegung "Nebengewässer Spielplatz"  
Flächenbedarfsplan Variante 2**

ANLAGE