




Emmingen Liptingen



Am Hecklehamm 18
76549 Hügelsheim
Tel: 07229 / 1876-00
Fax: 07229 / 1876-777

AUFTRAGGEBER

OBJEKTPLANER

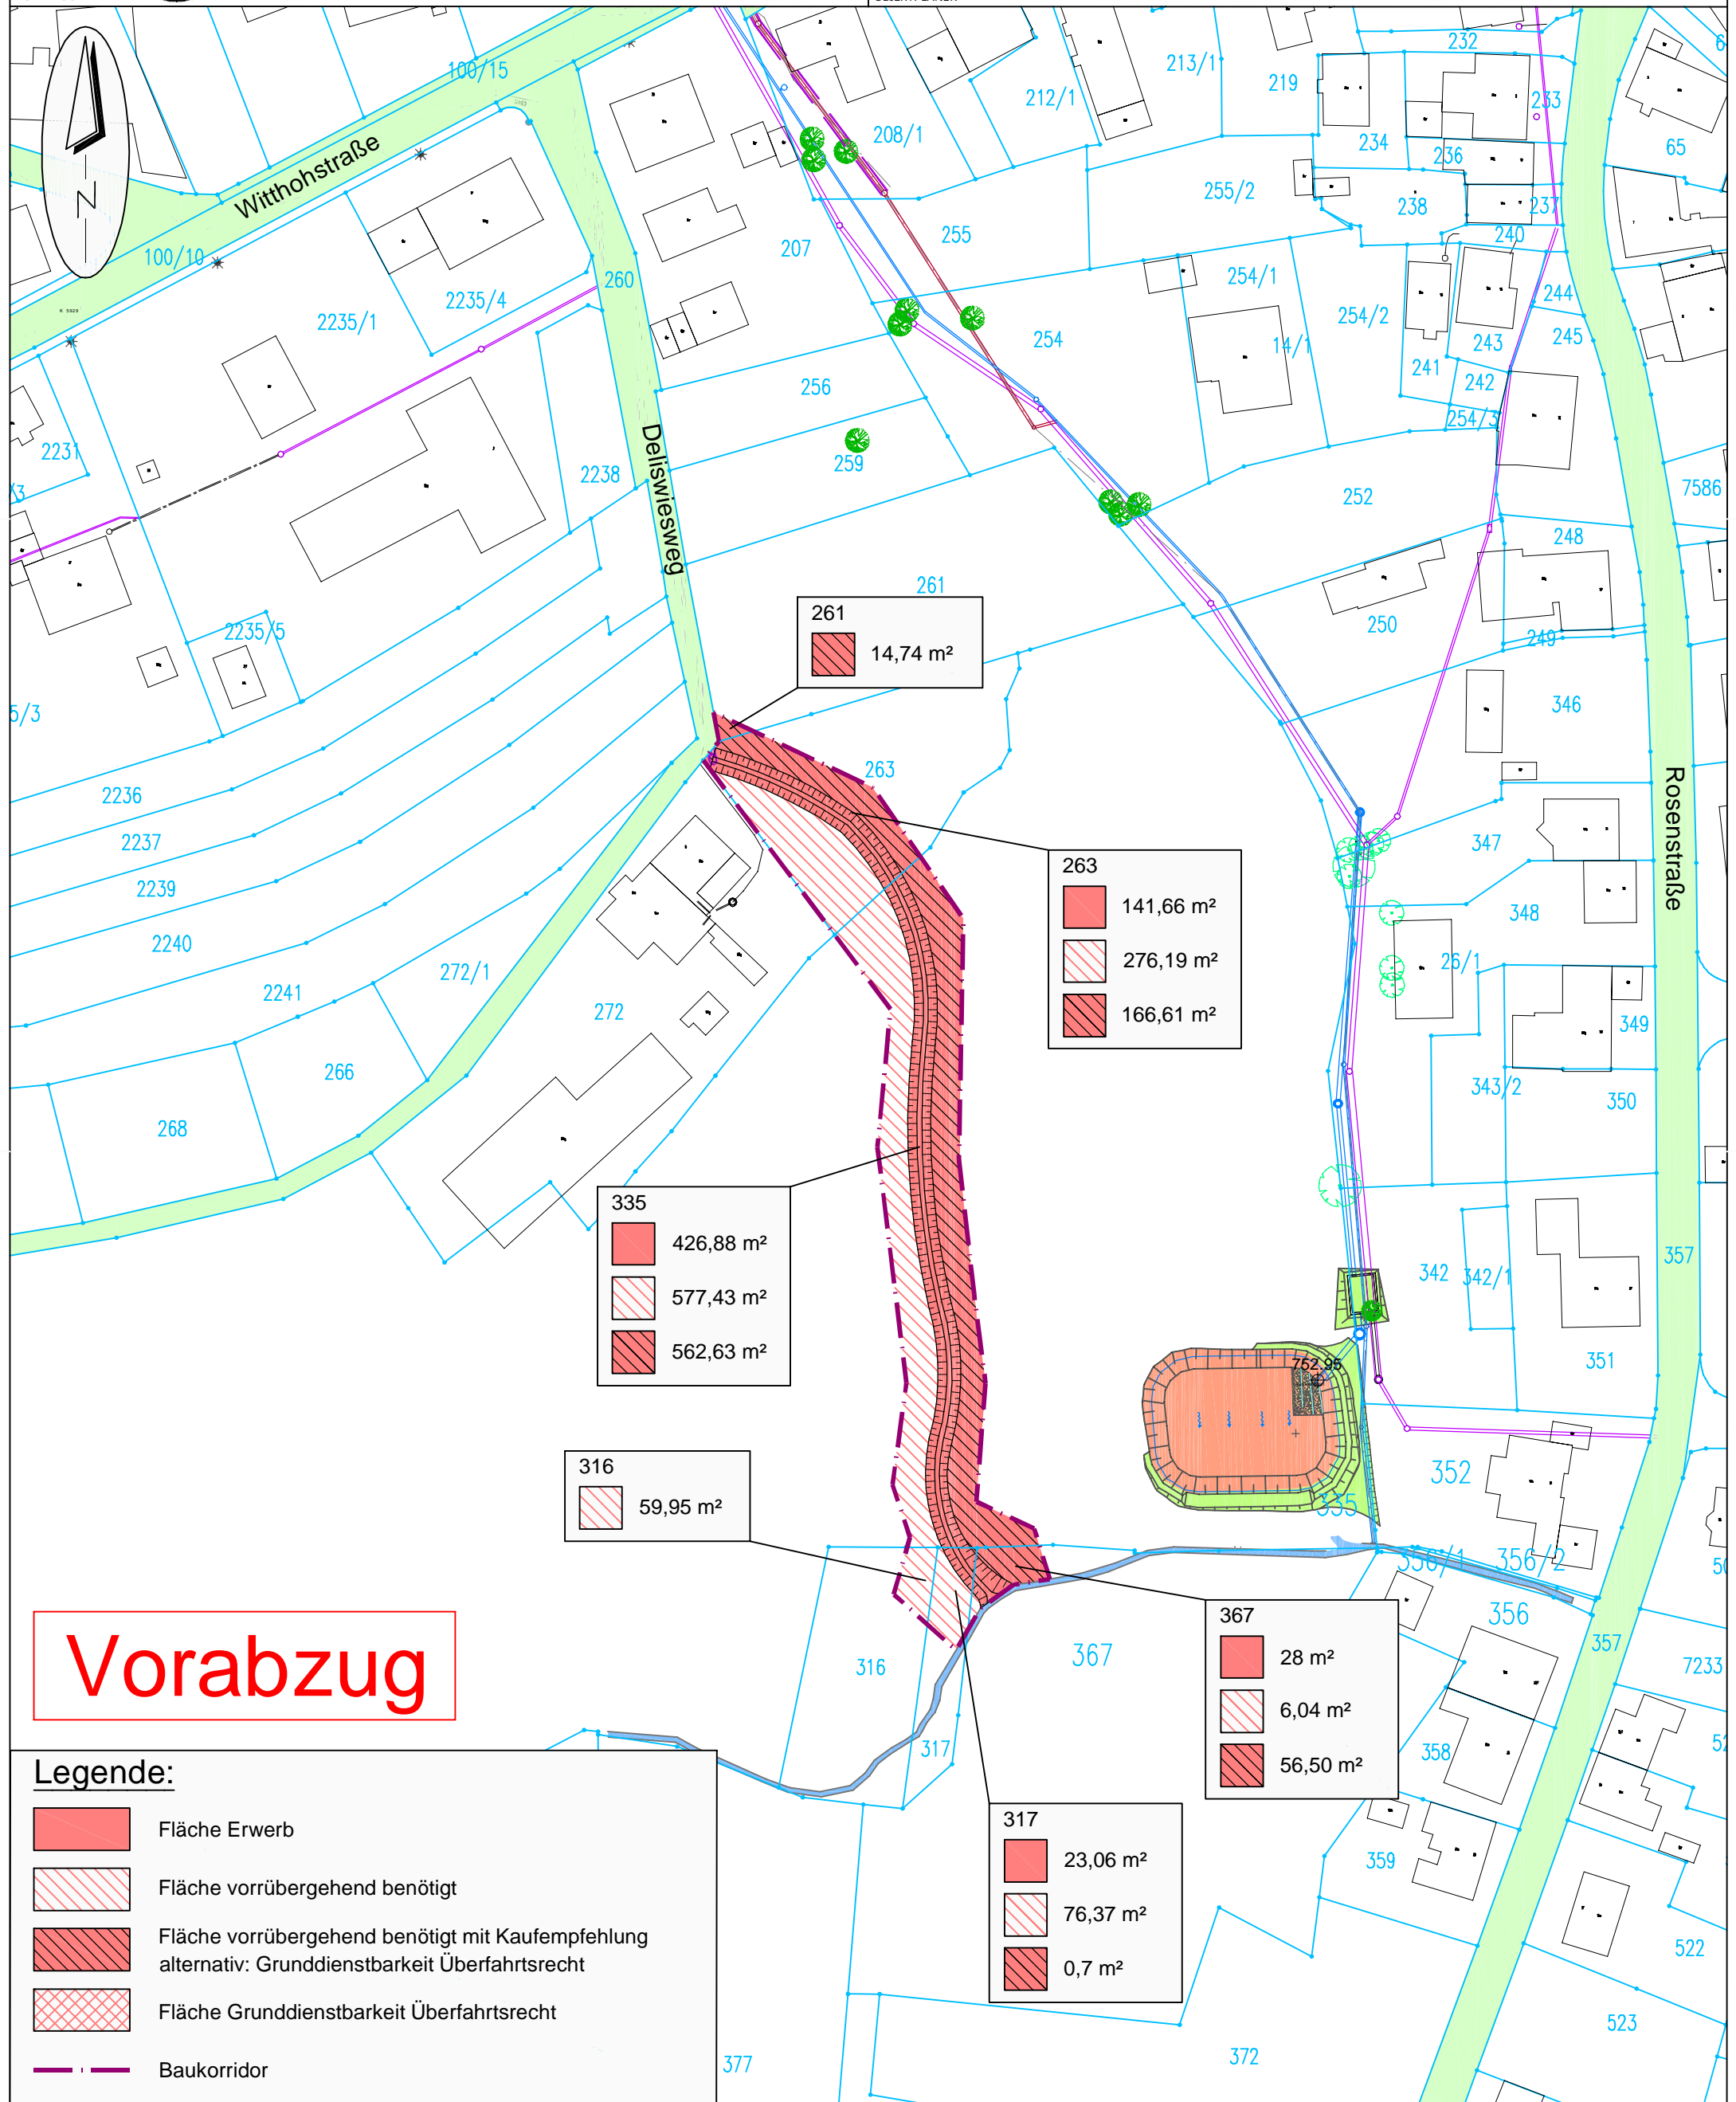

Vorabzug

Legende:

- Fläche Erwerb
- Fläche vorübergehend benötigt
- Fläche vorübergehend benötigt mit Kaufempfehlung alternativ: Grunddienstbarkeit Überfahrtsrecht
- Fläche Grunddienstbarkeit Überfahrtsrecht
- Baukorridor

261

- 14,74 m²

263

- 141,66 m²
- 276,19 m²
- 166,61 m²

335

- 426,88 m²
- 577,43 m²
- 562,63 m²

316

- 59,95 m²

367

- 28 m²
- 6,04 m²
- 56,50 m²

317

- 23,06 m²
- 76,37 m²
- 0,7 m²

	DATUM	NAME	PLANUNGSSTAND
ENTWICKELT	Mai 2019	SR/Stein	Vorplanung
BEARBEITET	Mai 2019	SR/Stein	MASSSTAB 1:1.000
GEPRÜFT			PROJEKTNUMMER 102.16.017

**Umsetzung der HWS-Konzeption
Offenlegung "Nebengewässer Spielplatz"
Flächenbedarfsplan Variante 3**

ANLAGE