




Emmingen Liptingen



Am Hecklehamm 18
76549 Hügelsheim
Tel: 07229 / 1876-00
Fax: 07229 / 1876-777

AUFTRAGGEBER

OBJEKTPLANNER

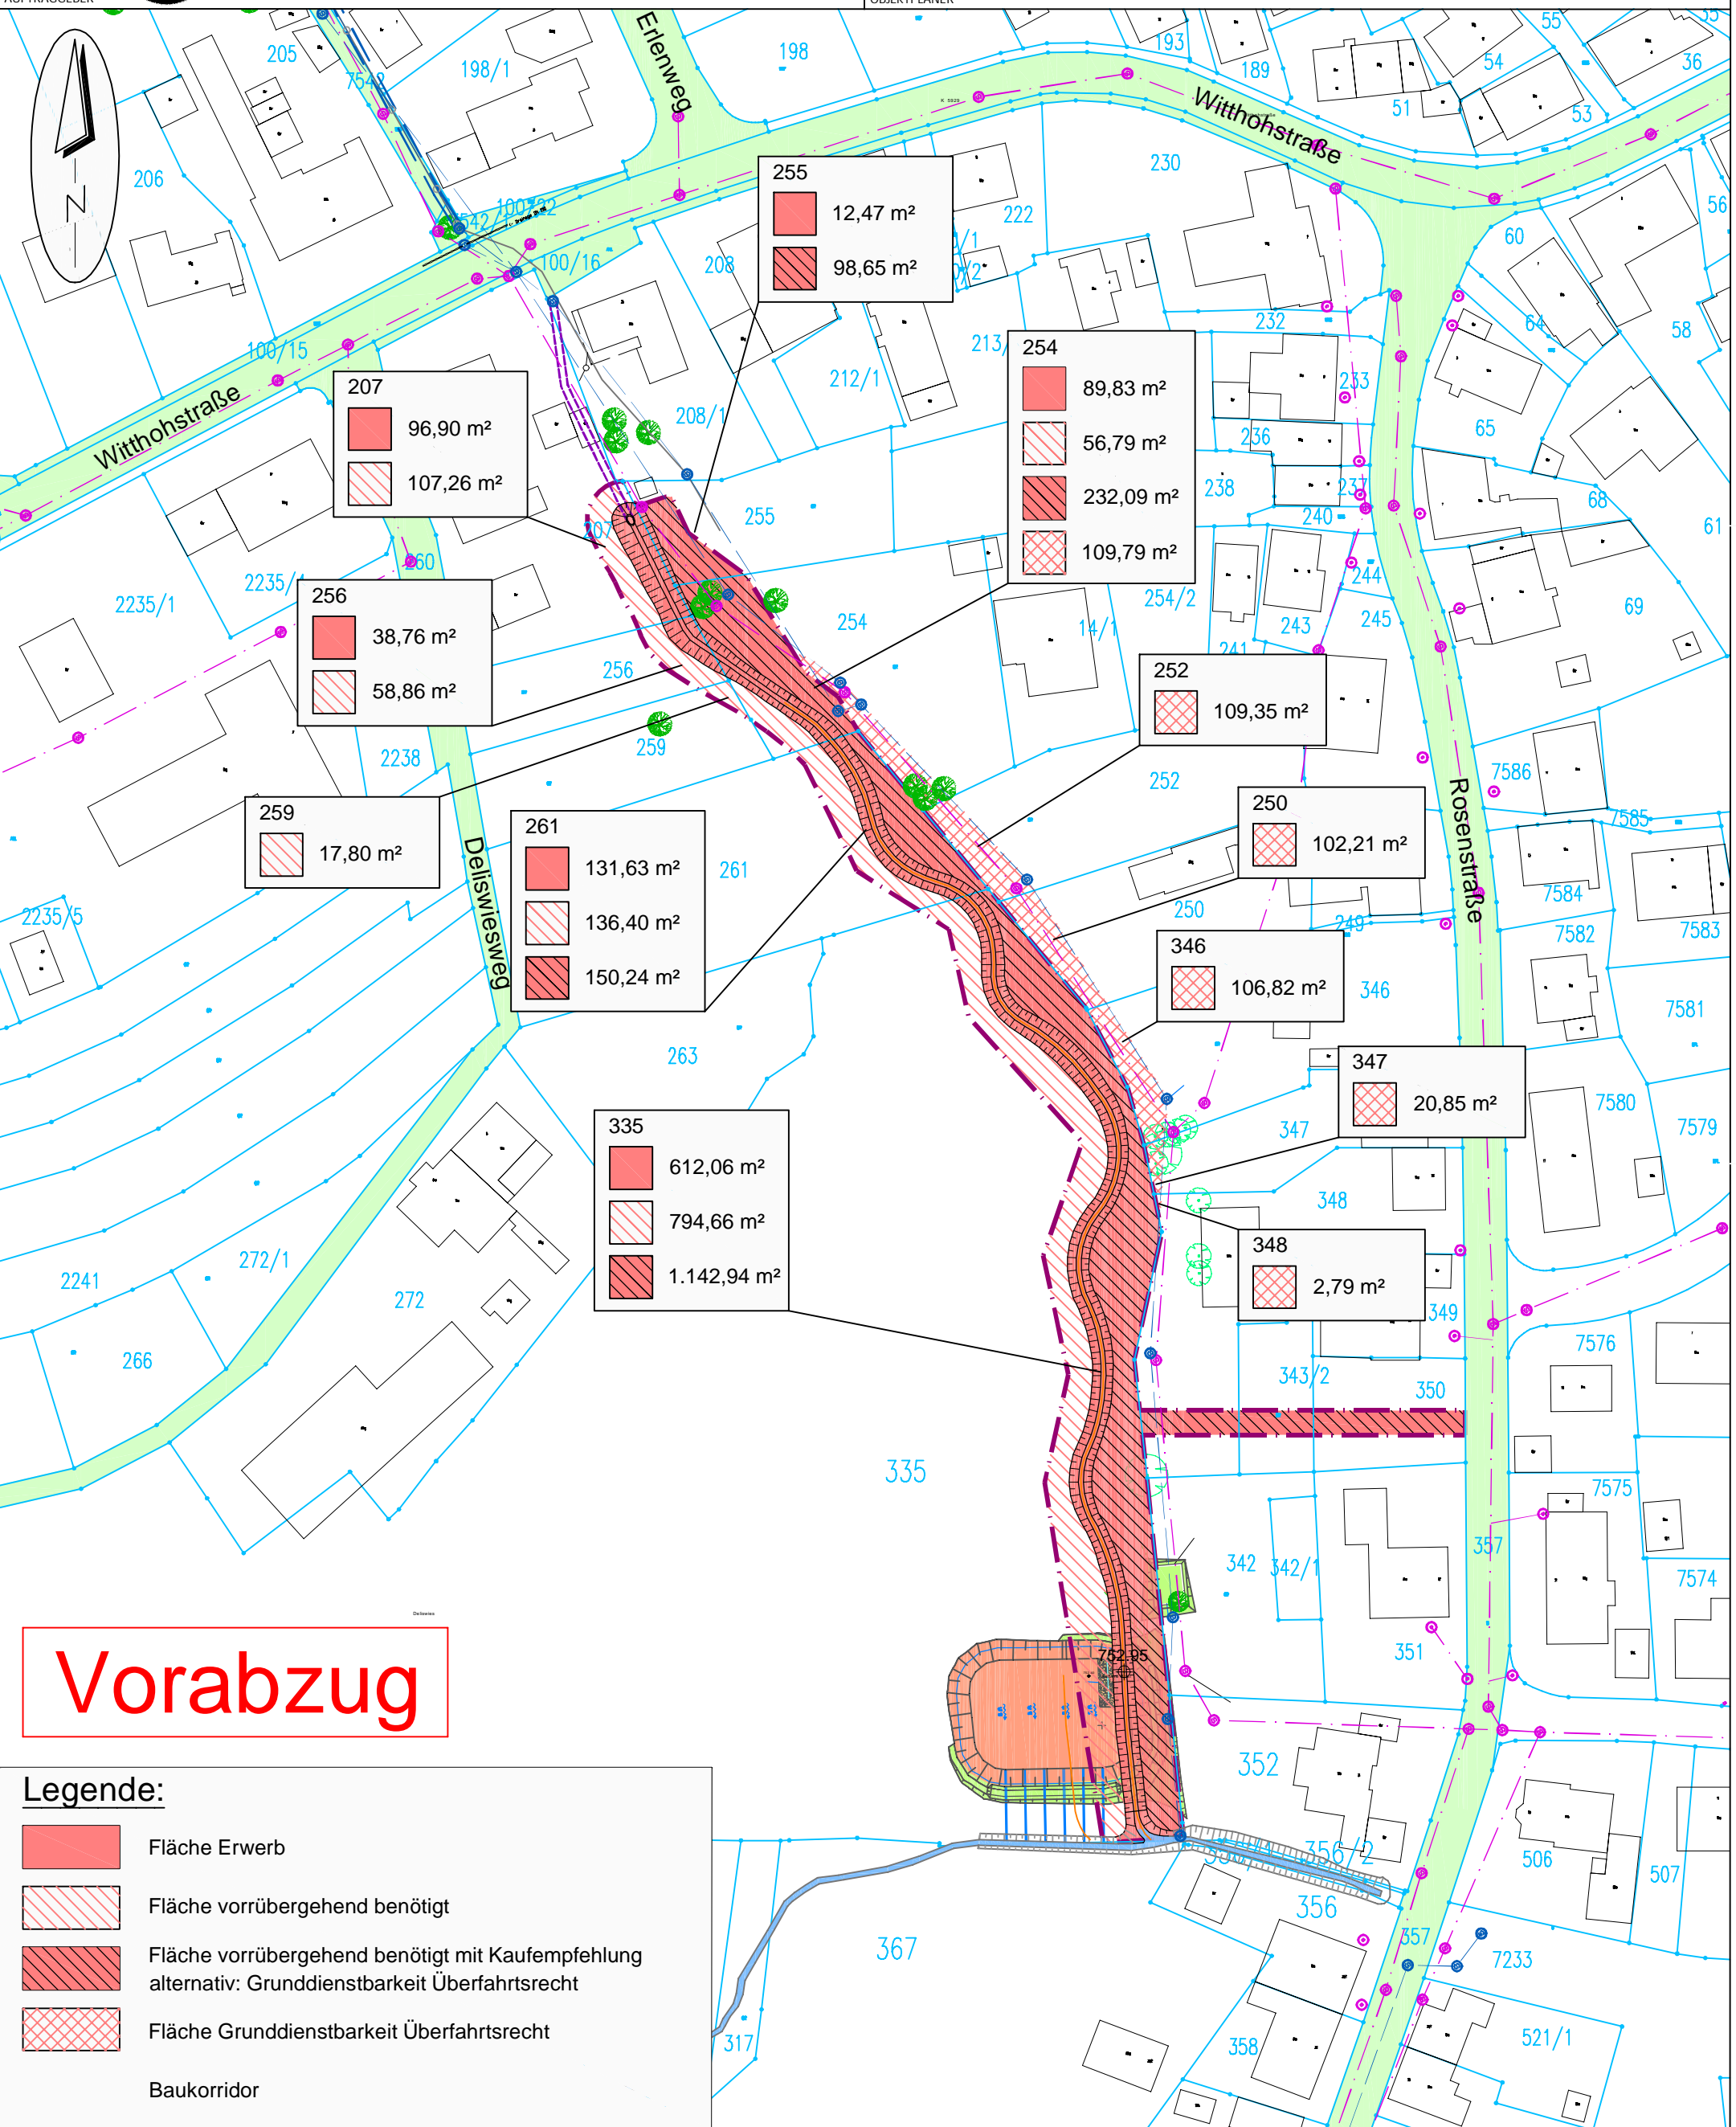

255
 12,47 m²
 98,65 m²

207
 96,90 m²
 107,26 m²

256
 38,76 m²
 58,86 m²

259
 17,80 m²

261
 131,63 m²
 136,40 m²
 150,24 m²

335
 612,06 m²
 794,66 m²
 1.142,94 m²

254
 89,83 m²
 56,79 m²
 232,09 m²
 109,79 m²

252
 109,35 m²

250
 102,21 m²

346
 106,82 m²

347
 20,85 m²

348
 2,79 m²

Vorabzug

Legende:

- Fläche Erwerb
- Fläche vorübergehend benötigt
- Fläche vorübergehend benötigt mit Kaufempfehlung alternativ: Grunddienstbarkeit Überfahrtsrecht
- Fläche Grunddienstbarkeit Überfahrtsrecht
- Baukorridor

	DATUM	NAME	PLANUNGSSTAND
ENTWICKELT	Juli 2019	SR	Vorplanung
BEARBEITET	Juli 2019	SR/Steil/Scha	MASSSTAB 1:1.000
GEPRÜFT			PROJEKTNUMMER 102.16.017

Umsetzung der HWS-Konzeption
 Offenlegung "Nebengewässer Spielplatz"
 Flächenbedarfsplan Variante 4

ANLAGE